

Плита монолитная ПМ2-3  
Опалубочный чертеж плиты покрытия на отм. +5.350


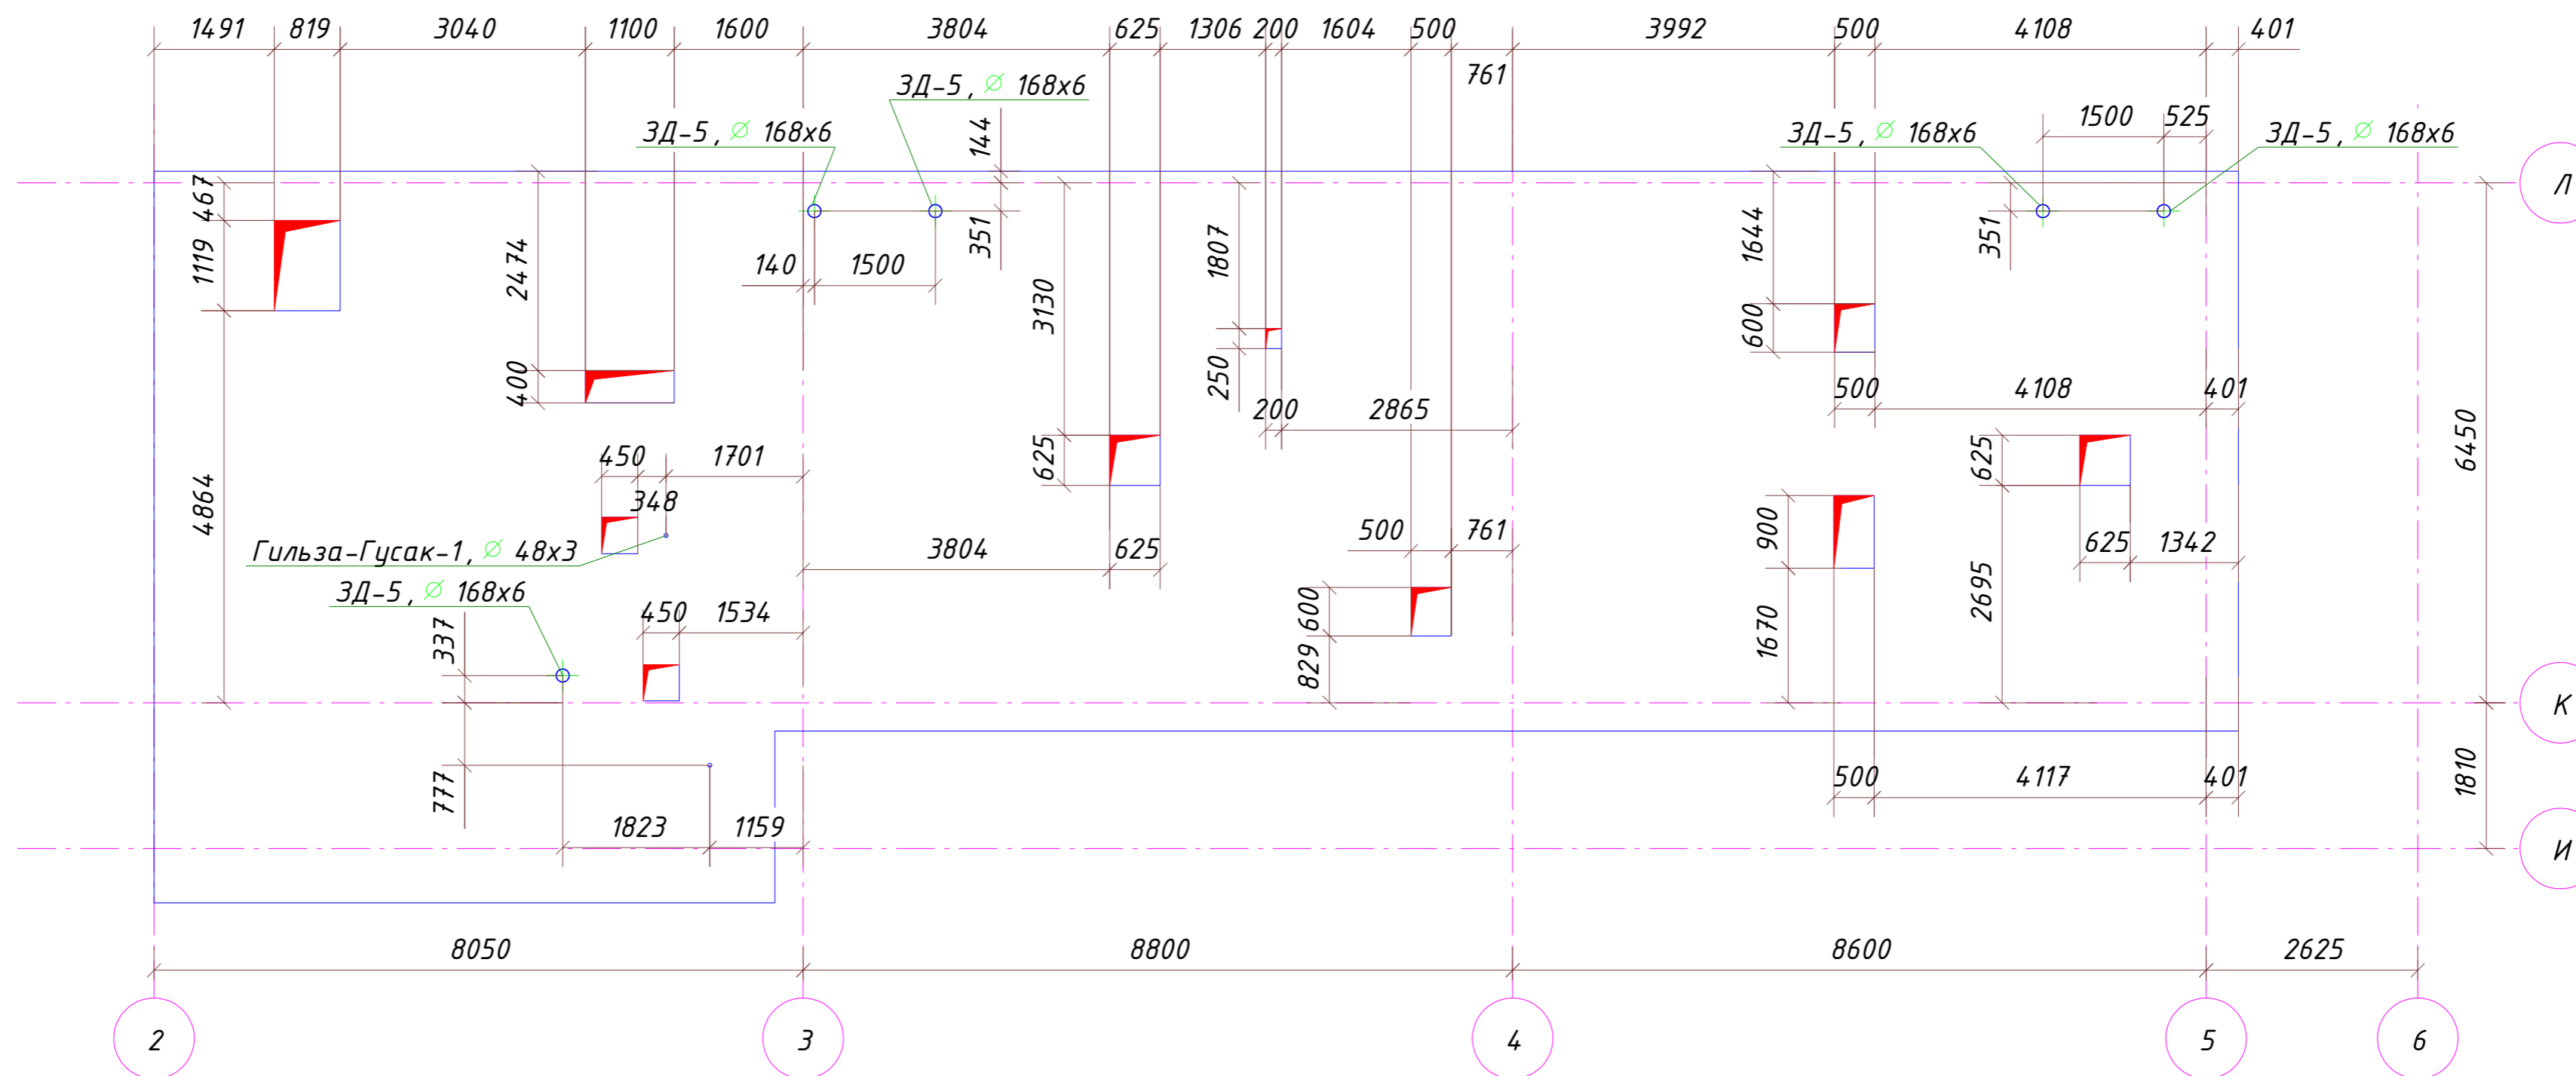


Схема расположения плит ПМ2

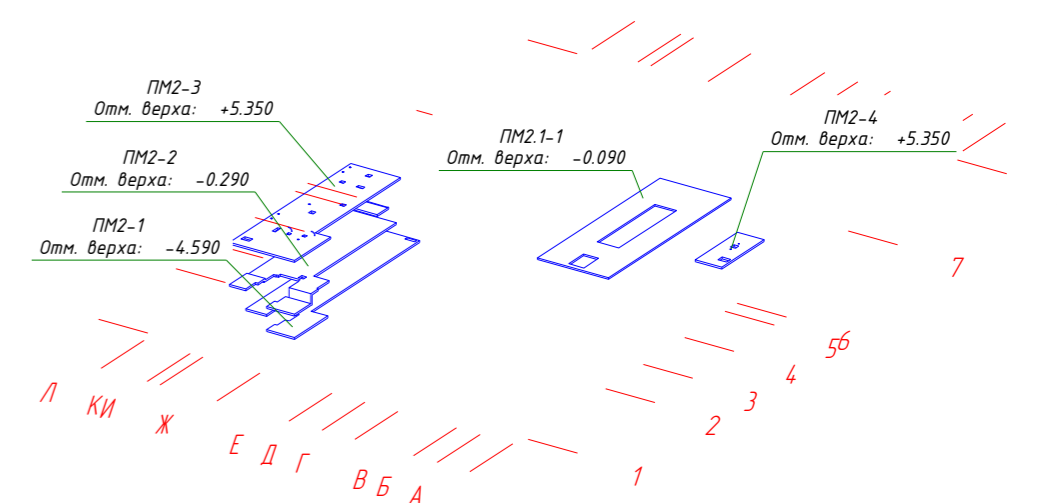

Инв. № подл.	Подп. и дата	Взам. инв. №

						Номер проекта			
						Проектирование остановочного пункта			
Изм.	Кол.уч.	Лист	№ док.	Подп.	Дата	Пример	Стадия	Лист	Листов
ГИП		Пример							
Проверил		Пример							
Разработал		Пример							
Н.Контроль		Пример							
						e-mail: info@mkbim.ru тел: +7(999)768-76-40 