


№ секции	Порядковый № квартиры на этаже	Тип квартиры	№ помещения	Наименование	Площадь, м2	Примечание			
7.13	7-130	2	1	Прихожая	6.5				
			2	Санузел	1.3				
			3	Санузел	4.6				
			4	Кухня	22.6				
			5	Спальня	15.2				
			6	Спальня	17.9				
			7	Коридор	5.2				
			8	Лоджия	1.2				
							Жилая площадь	33.1	
							Общая площадь	74.5	
			7-131	2	2	1	Прихожая	8.7	
2	Санузел	1.5							
3	Санузел	3.6							
4	Кухня	25.7							
5	Спальня	16.9							
6	Спальня	12.3							
7	Лоджия	1.2							
						Жилая площадь	29.2		
				Общая площадь	69.9				

7-132	4	1	Прихожая	15.9	
		2	Санузел	2.1	
		3	Санузел	4.4	
		4	Санузел	3.8	
		5	Кухня	14.6	
		6	Гостиная	16.7	
		7	Спальня	13.3	
		8	Спальня	10.7	
		9	Спальня	12.0	
		10	Коридор	4.9	
		11	Лоджия	1.2	
				Жилая площадь	52.7
				Общая площадь	99.6
7-133	2	1	Прихожая	4.1	
		2	Санузел	3.9	
		3	Санузел	1.6	
		4	Кухня	18.2	
		5	Спальня	12.6	
		6	Спальня	14.6	
		7	Лоджия	1.2	
				Общая площадь	56.2


Помещения МОП			
I	Лифтовой холл	7.1	
II	Коридор	18.6	
III	Лестничная клетка	13.4	
		Общая площадь	39.1

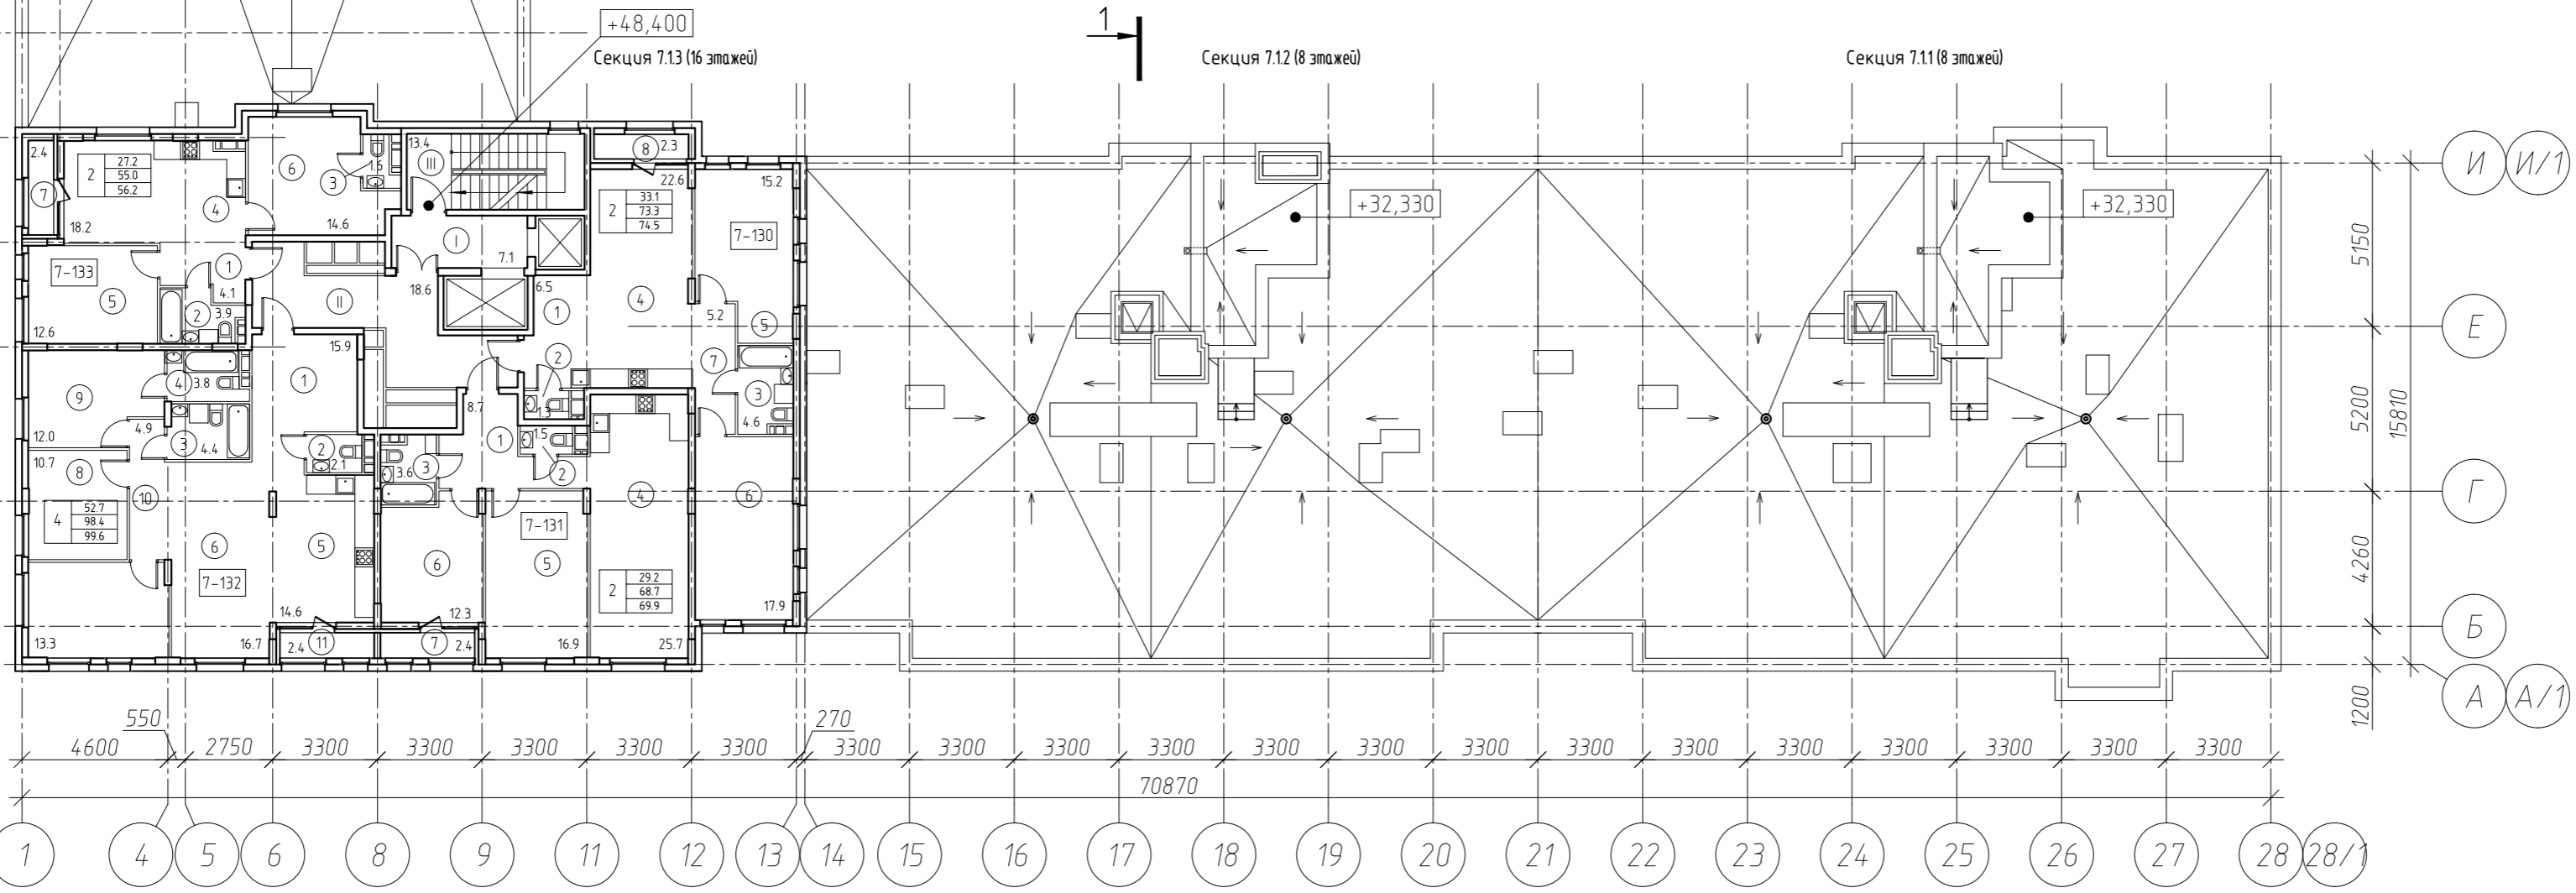

УСЛОВНЫЕ ОБОЗНАЧЕНИЯ:

Тип квартиры (количество жилых комнат)	Жилая площадь	Площадь квартиры	Общая площадь кв. (включая неотопляемые помещения)
2	35.20	67.82	69.31

- 1 - Порядковый номер квартиры
- 1 - Номер помещения

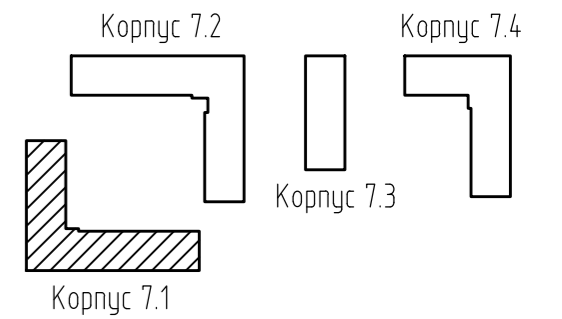

0,00=192,000

Изм.	Кол. уч.	Лист	№ док.	Подп.	Дата				
ГИП						Архитектурные решения	Стадия	Лист	Листов
ГАП							ПД	16	
Разраб.							План 15-го этажа		
Проверил									