



№ п/п	№ помещ.	Наименование	Площадь, м2	Примечание
7.2	1	Тамбур	8.7	
	2	Тамбур-холл	22.1	
	3	ПИИ	2.2	
	4	Колясочная	10.6	
	5	Лестничная клетка	13.0	
	6	Тамбур	6.9	
	7	Тамбур	27.9	
	7.1	Лифтовой холл	3.6	
	8	ПИИ	1.1	
	9	Колясочная	8.7	
	10	Лестничная клетка	13.4	
	11	Тамбур	8.8	
	12	Тамбур-холл	30.5	
	13	ПИИ	1.8	
	14	Колясочная	10.8	
	15	Лестничная клетка	13.0	
	16	Дворничья	23.2	
	17	Коммерческое помещение №7-013	71.5	
	18	Санузел	5.2	
	19	Коммерческое помещение №7-014	59.9	
	20	Санузел	5.2	
	21	Коммерческое помещение №7-015	70.0	
	22	Санузел	5.5	
	23	Коммерческое помещение №7-016	98.5	
	24	Санузел	4.7	
	25	Коммерческое помещение №7-017	90.4	
	26	Санузел	5.7	
	27	Коммерческое помещение №7-018	87.9	
	28	Санузел	5.6	
	29	Коммерческое помещение №7-019	88.4	
	30	Санузел	5.2	
	31	Коммерческое помещение №7-020	96.1	
	32	Санузел	6.4	
	33	Коммерческое помещение №7-021	81.2	
	34	Санузел	5.5	
	35	Коммерческое помещение №7-022	66.4	
	36	Санузел	6.0	
	37	Коммерческое помещение №7-023	61.0	
	38	Санузел	6.0	
	39	Коммерческое помещение №7-024	88.0	
	40	Санузел	5.5	
	41	Коммерческое помещение №7-025	90.9	
	42	Санузел	5.5	
	43	Коммерческое помещение №7-026	70.0	
	44	Санузел	5.2	
	45	Коммерческое помещение №7-027	90.5	
	46	Санузел	5.8	
	47	Коммерческое помещение №7-028	116.7	
	48	Санузел	5.6	

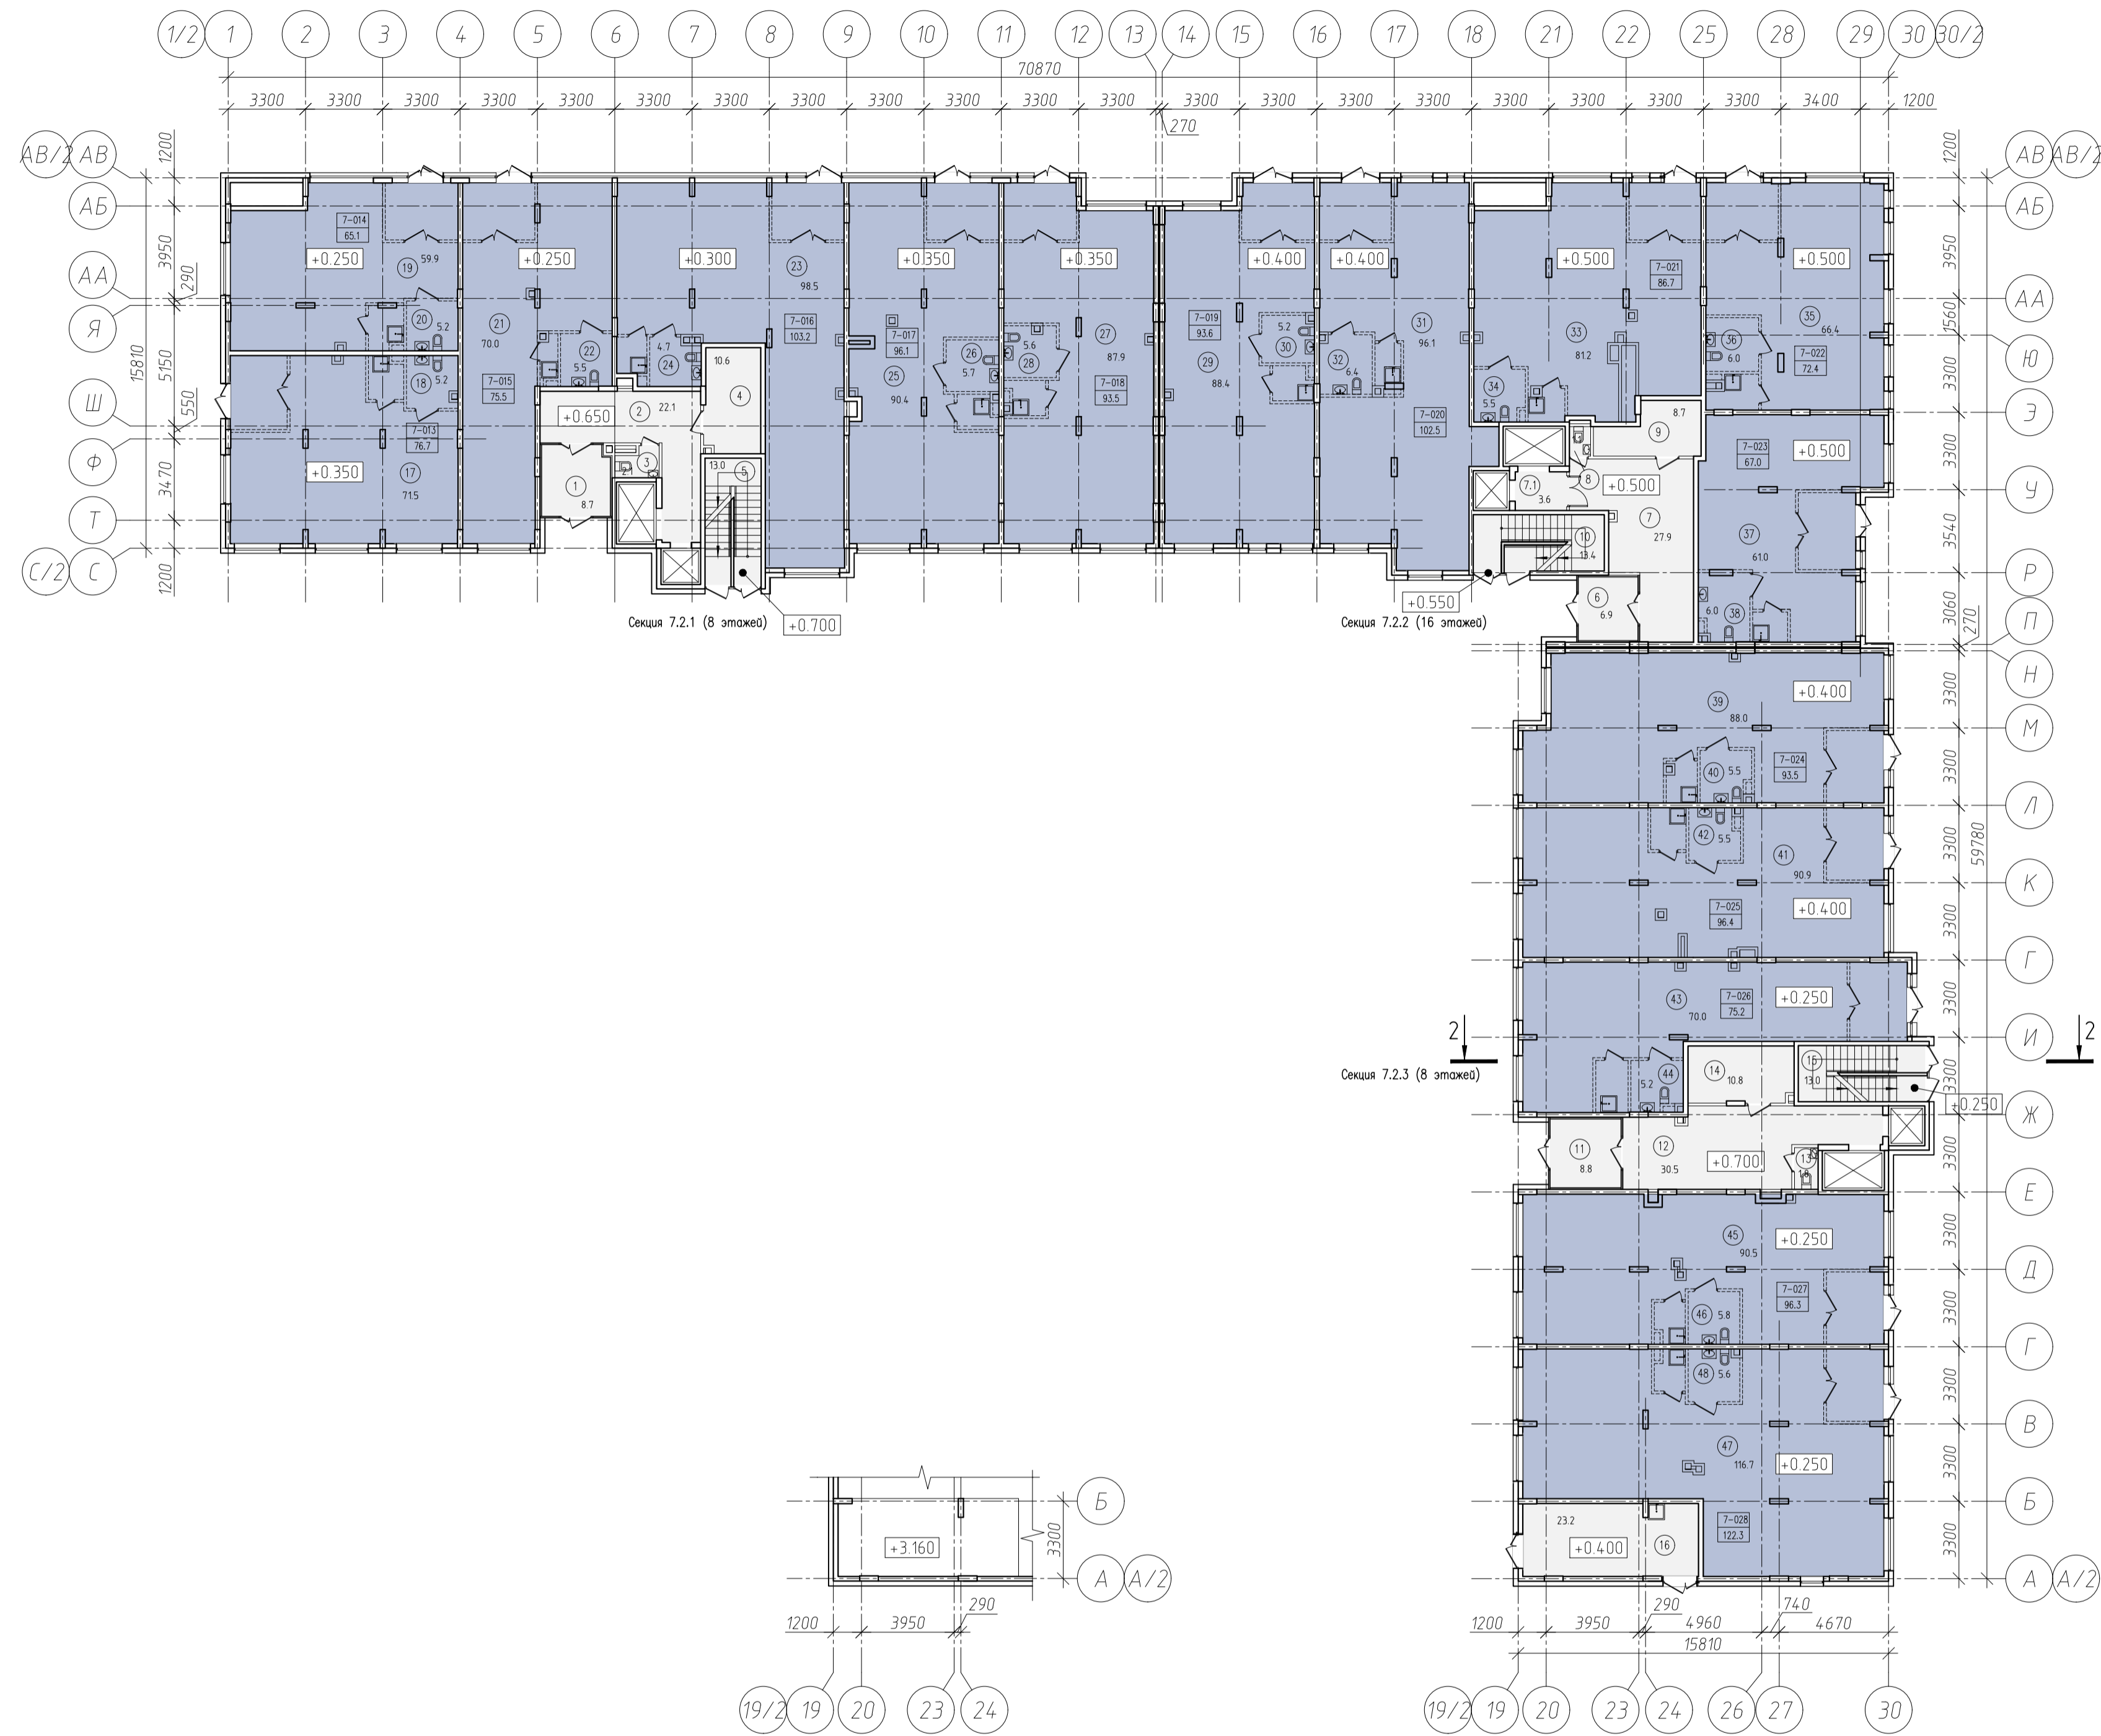

- УСЛОВНЫЕ ОБОЗНАЧЕНИЯ:**
- 1 Номер помещения
 - 2 Порядковый номер офисного помещения
 - 62,7 Общая площадь офисного помещения

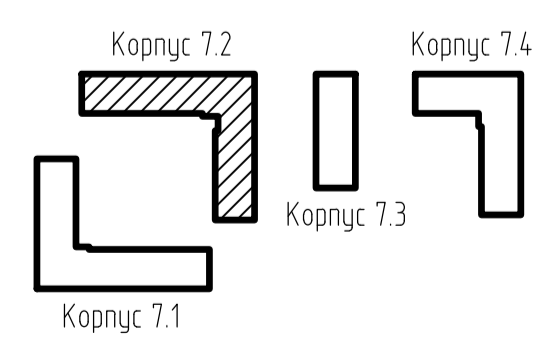

0,00=192,000

Изм.	Кол. уч.	Лист	№ док.	Подп.	Дата	Раздел 4. Конструктивные и объемно-планировочные решения.	Стадия	Лист	Листов
ГИП									
Проверил						Корпус 7.2			
Выполнил						План 1-го этажа			