План колонн

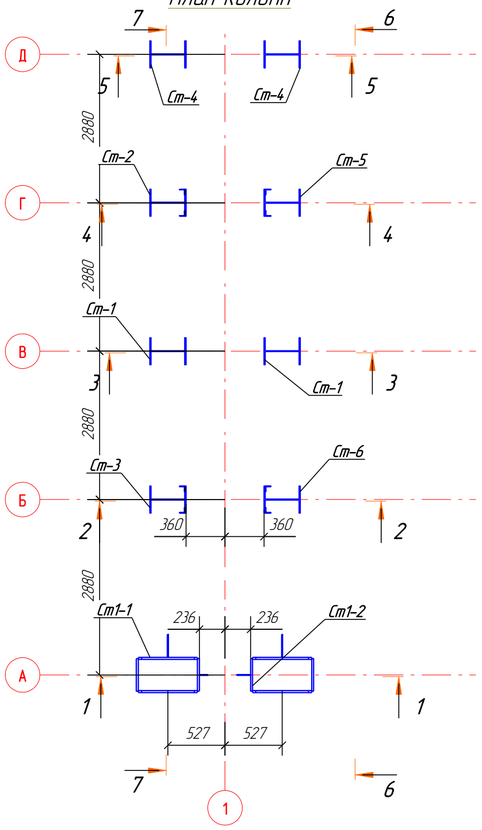

1 – 1

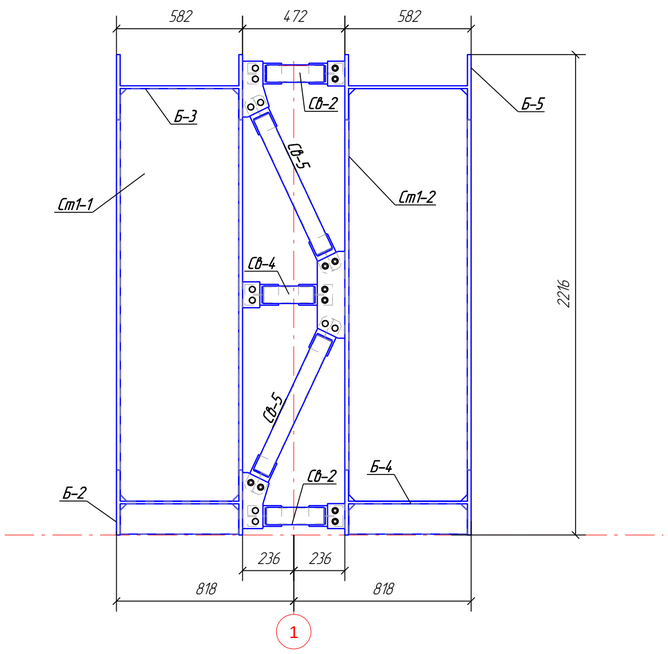

5 – 5

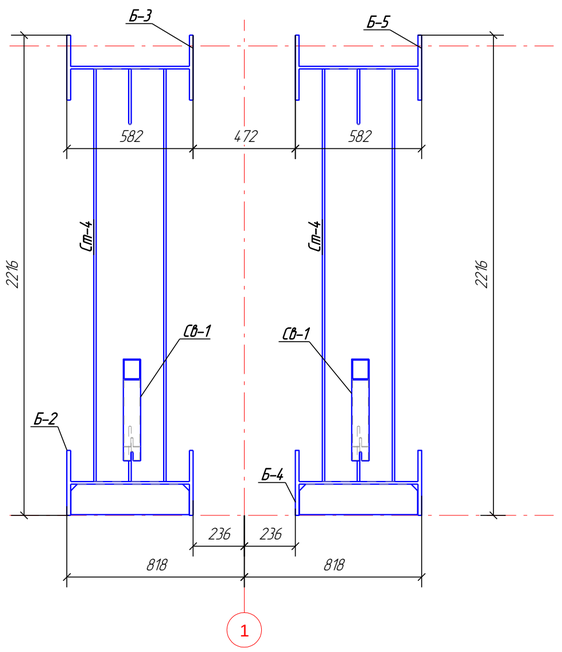

План на отм. +2.220

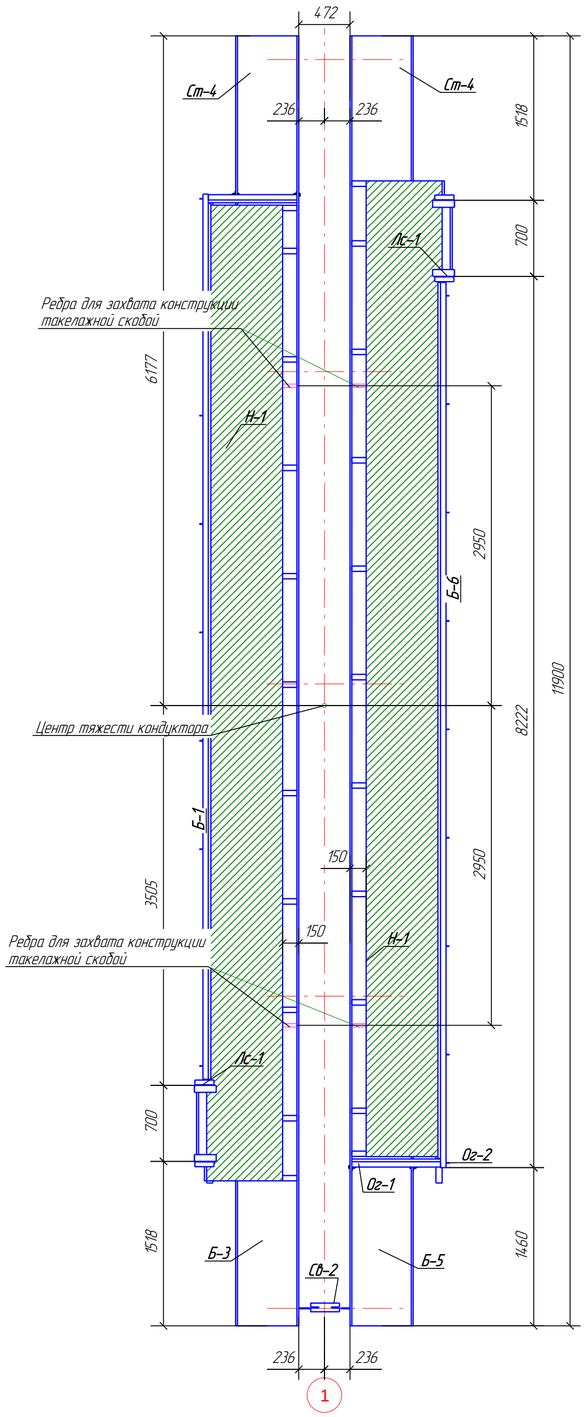

2 – 2

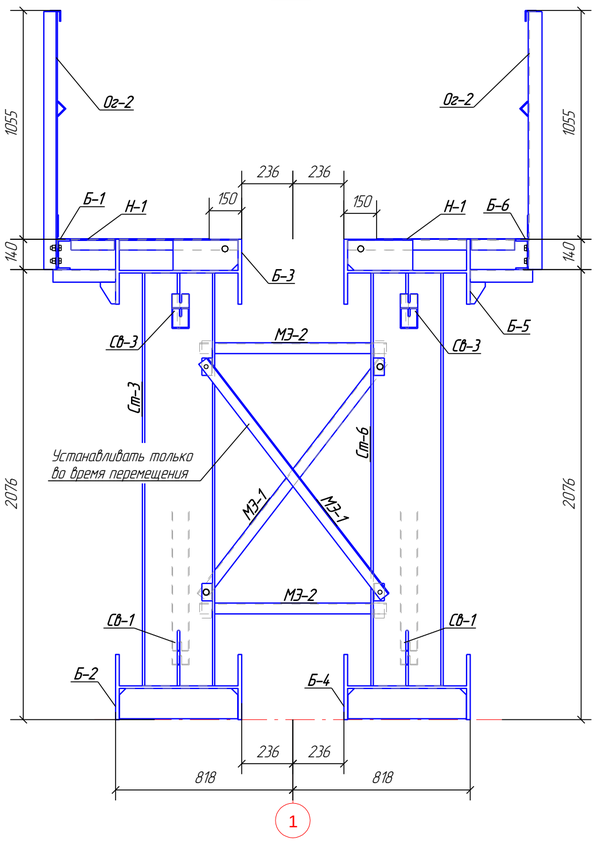

3 – 3

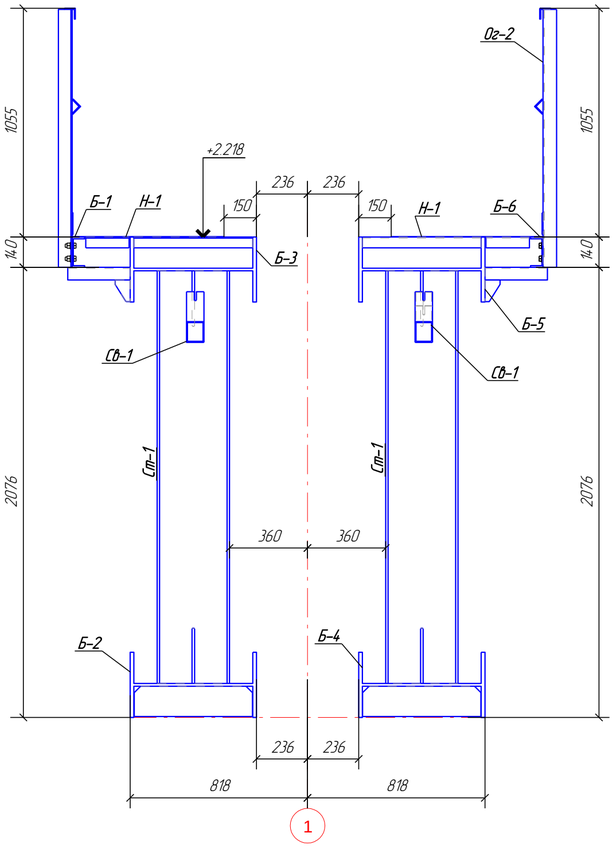

4 – 4

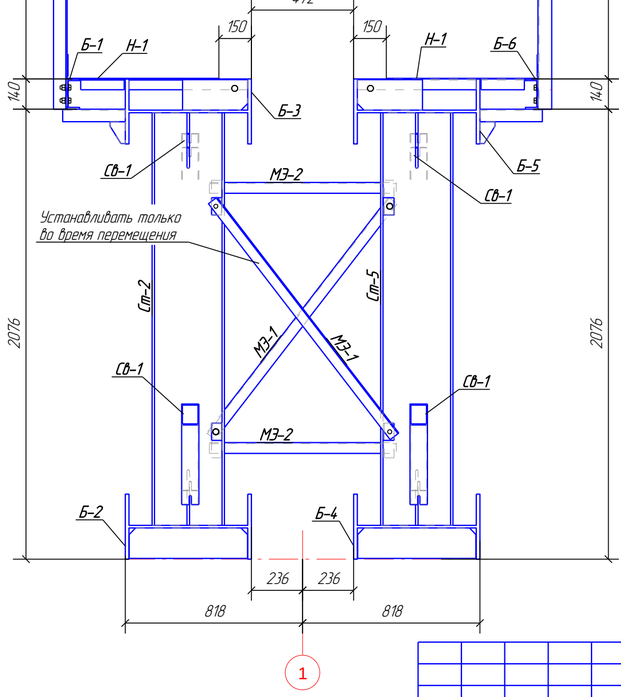

Изм.	Кол.уч.	Лист	№док.	Подп.	Дата

Стадия	Лист	Листов
Р	1	27