План стоек

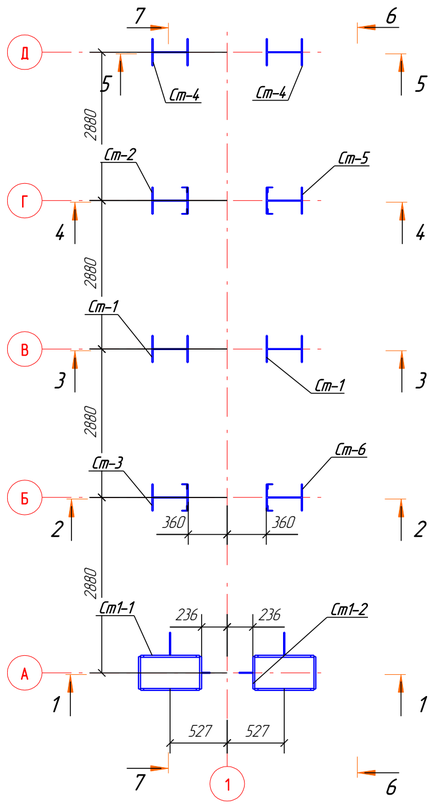

1 – 1

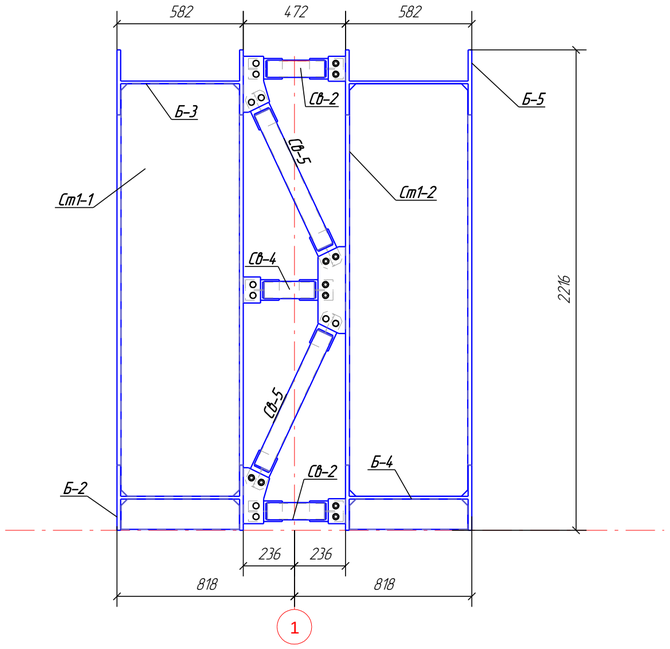

5 – 5

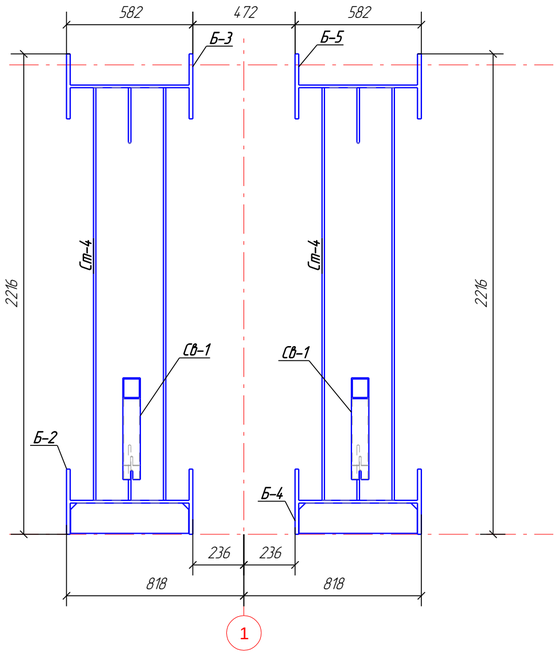

План на отм. +2.220

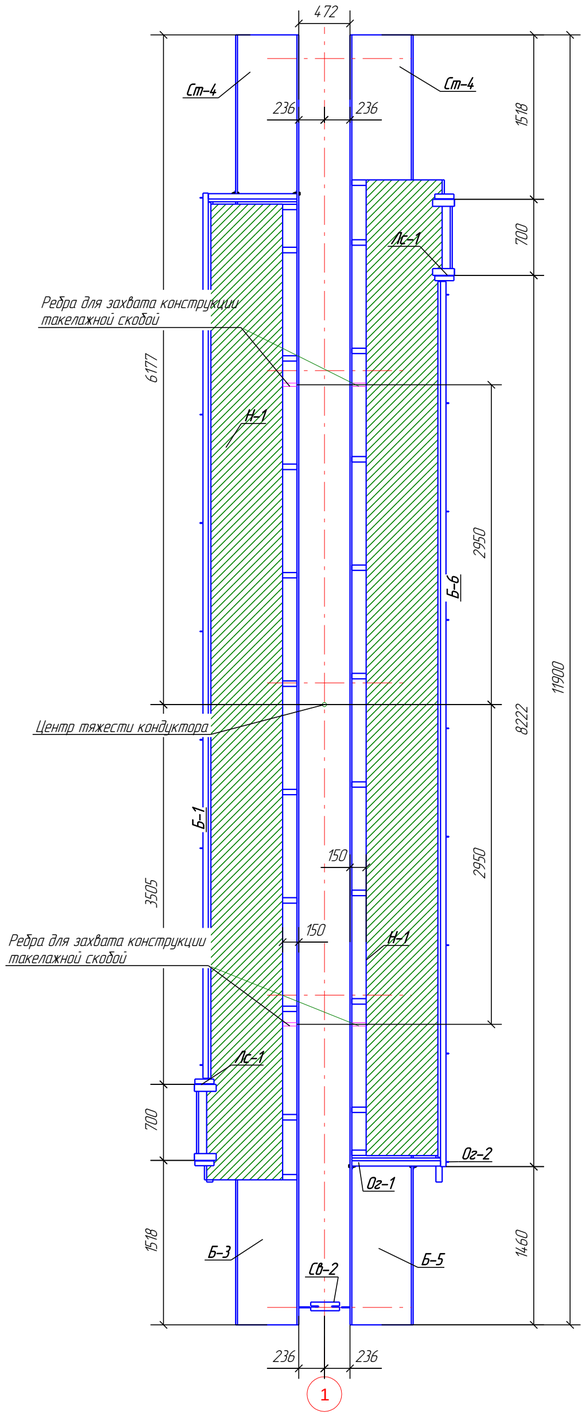

2 – 2

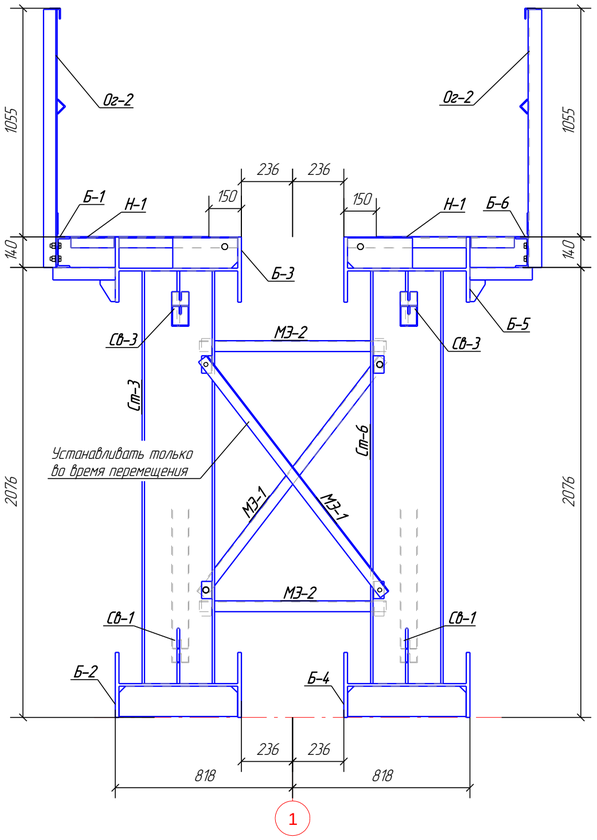

3 – 3

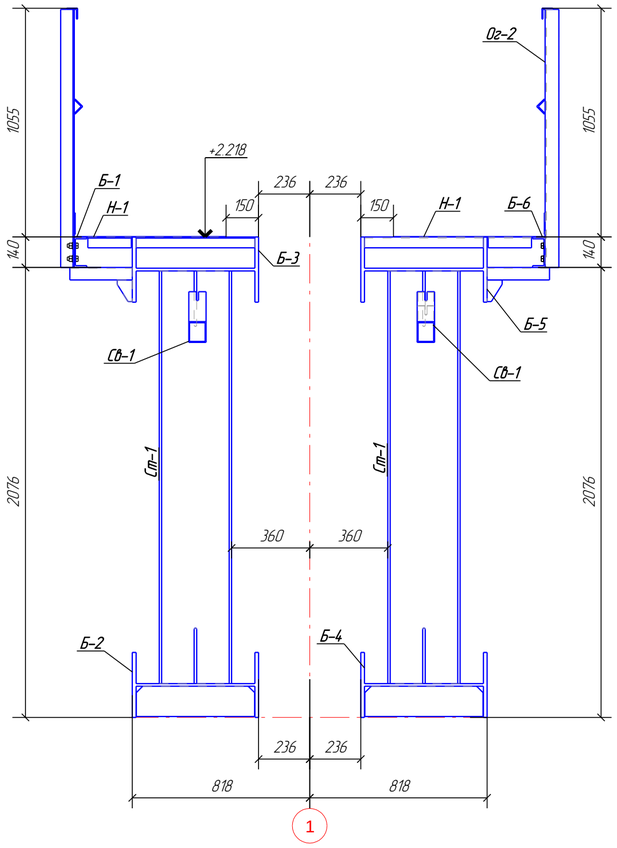

4 – 4

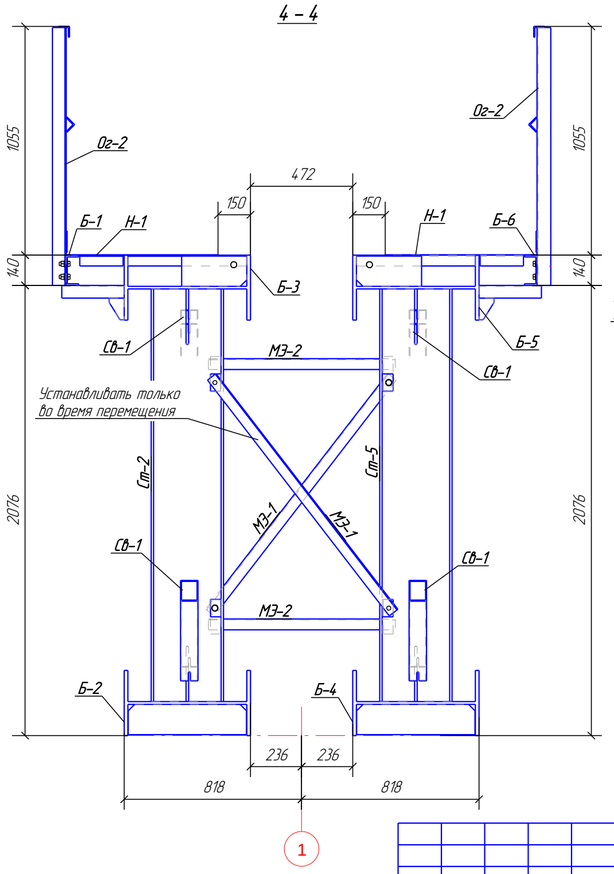

							Номер проекта
							Образец монтажной схемы
Изм.	Кол.уч.	Лист	№док.	Подп.	Дата		
ГИП		Пример				Пример	Стадия: Р; Лист: 1; Листов: 27
Проверил		Пример					
Разработал		Пример					
Н.Контроль		Пример				План стоек, План на отм. +2.220. Разрезы 1-1...5-5.	

e-mail: info@mkbim.ru
тел: +7(999)768-76-40
BIM ПРОЕКТ