



Расчетные нагрузки на фундаменты

Местоположение	Марка базы	Правило знаков	Усилие	N max (прижимная комб.)		N min (отрывная комб.)		В том числе ветер	Примечание
				+M	-M	+M	-M		
Бж1	Цифровая ось		N, тс	2	2	14	14		
			Mx, тс*м	1,2	2,5	2,4	3,2		
			My, тс*м	1,3	2,4	0,25	2,8		
			Qx, тс	3	5	8	8		
			Qy, тс	3	4	6,2	5,4		

План баз колонн

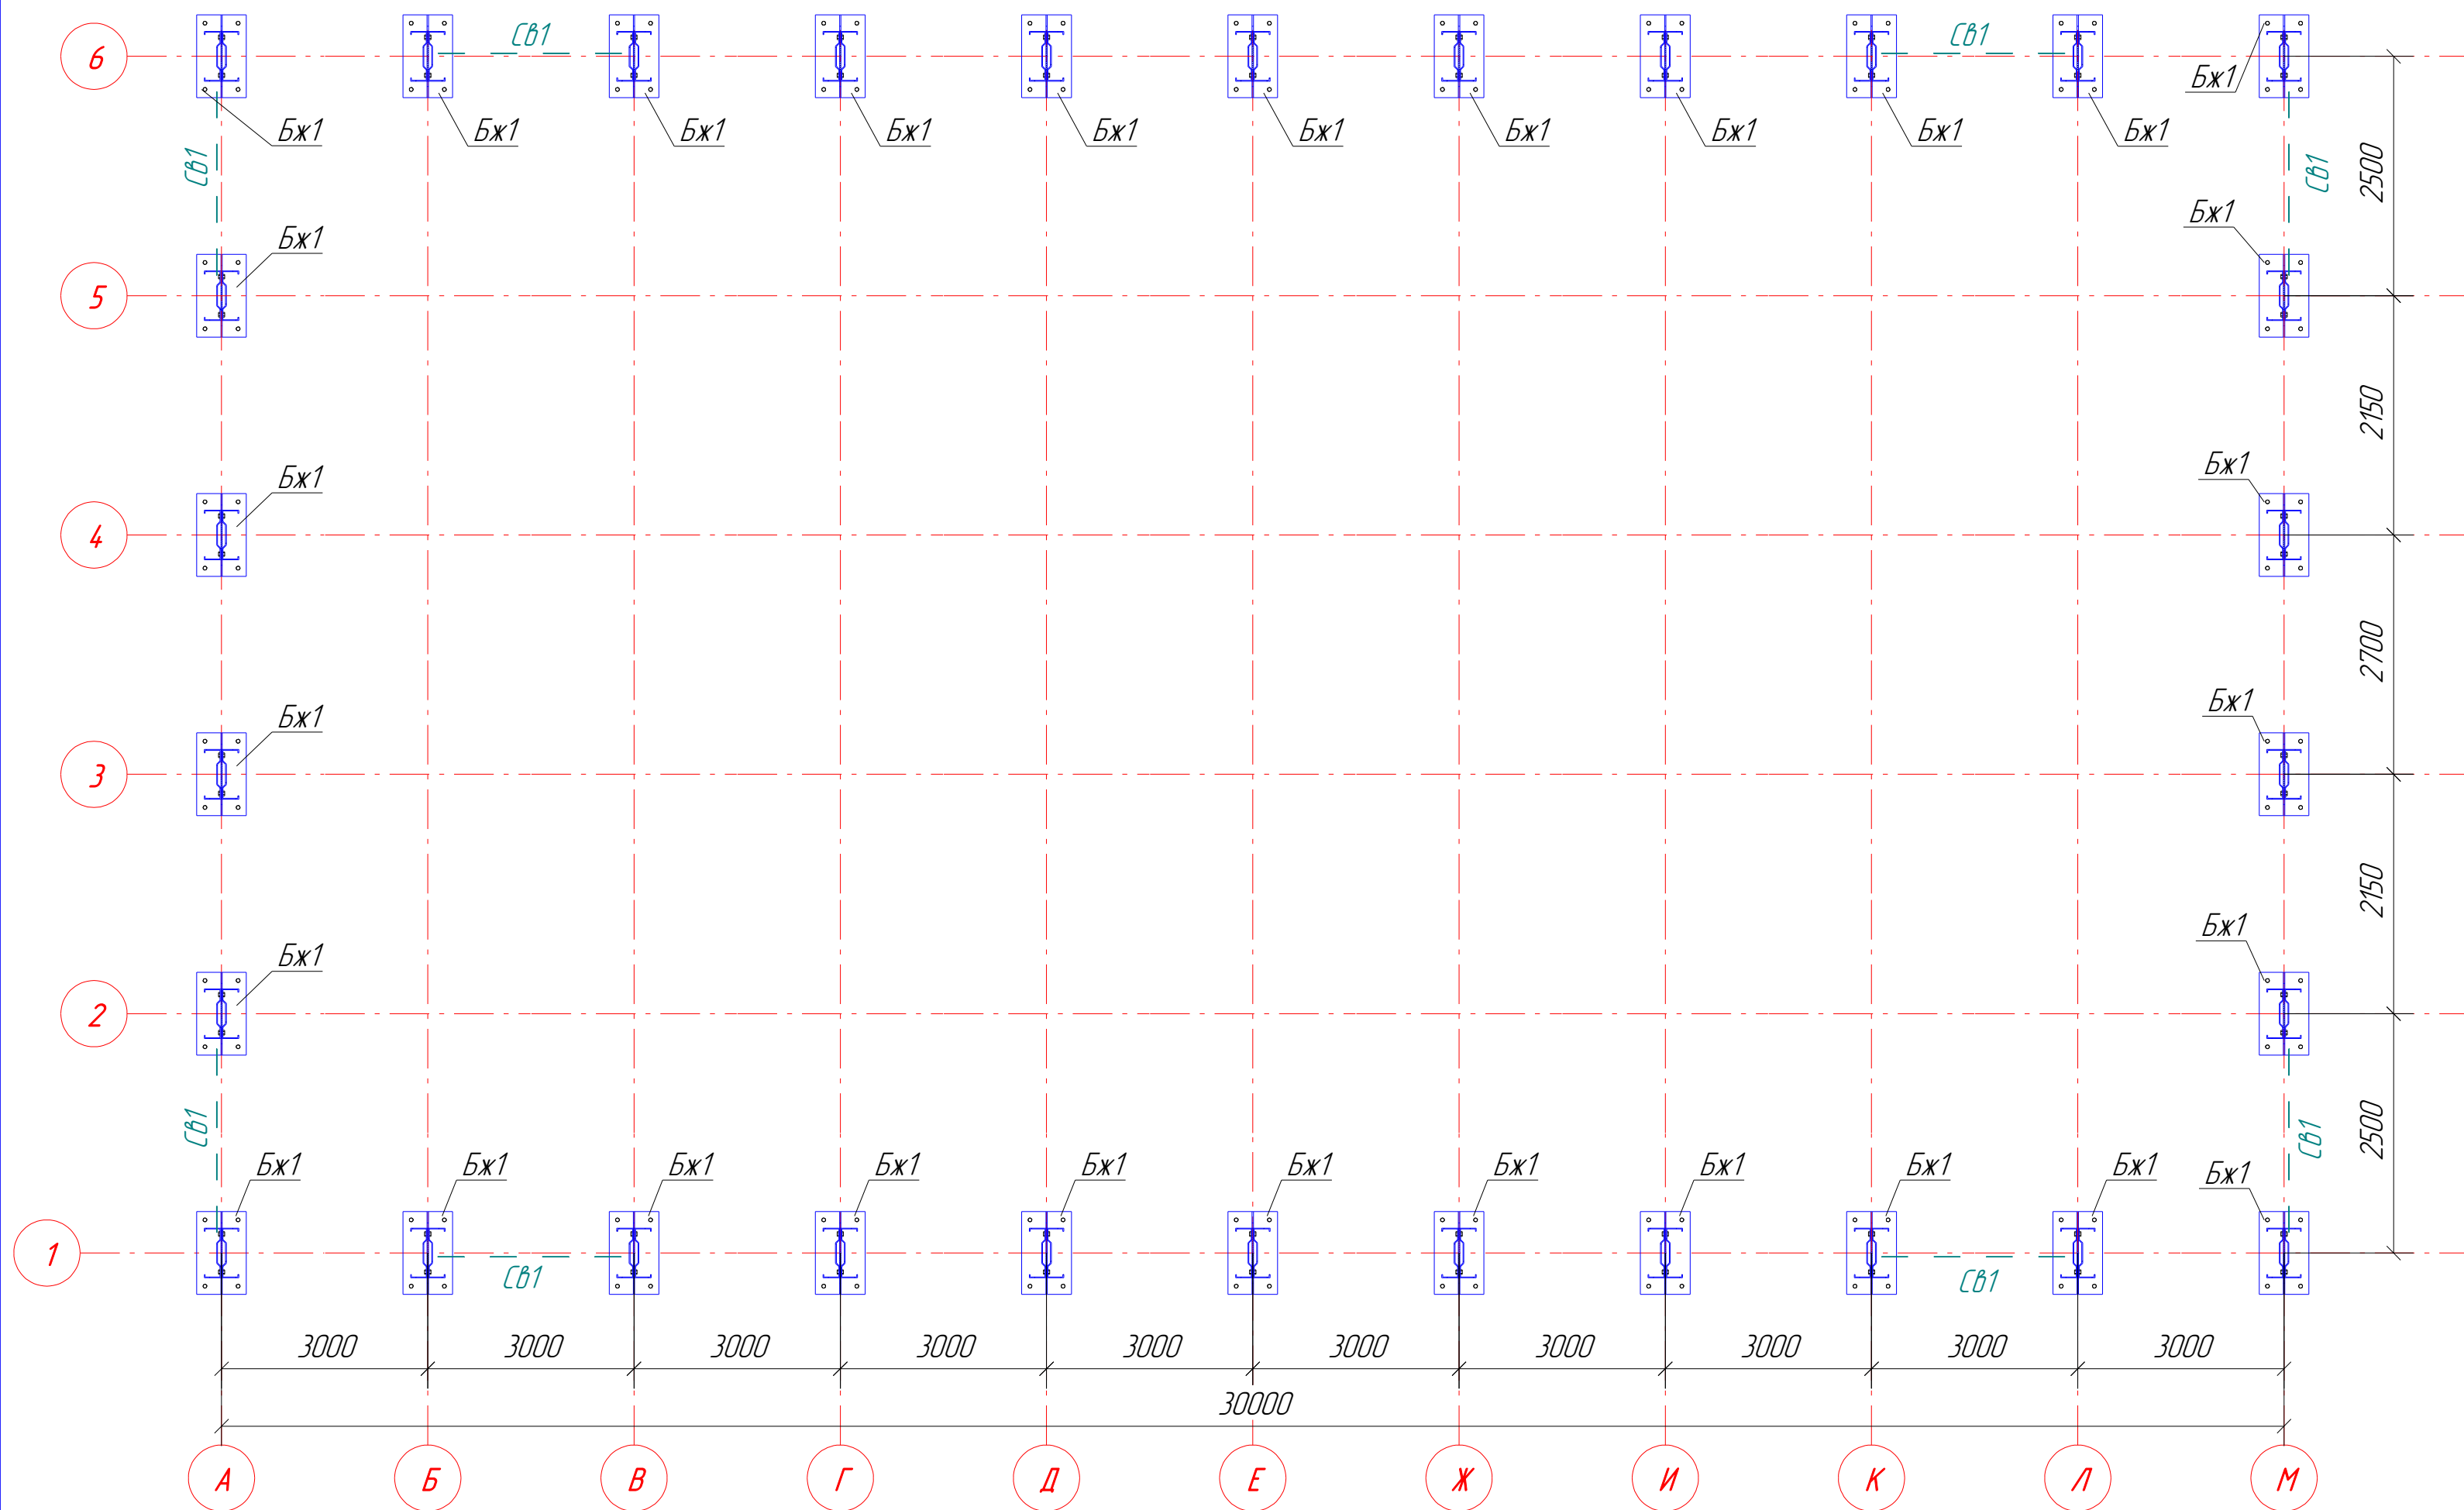

База Бж1

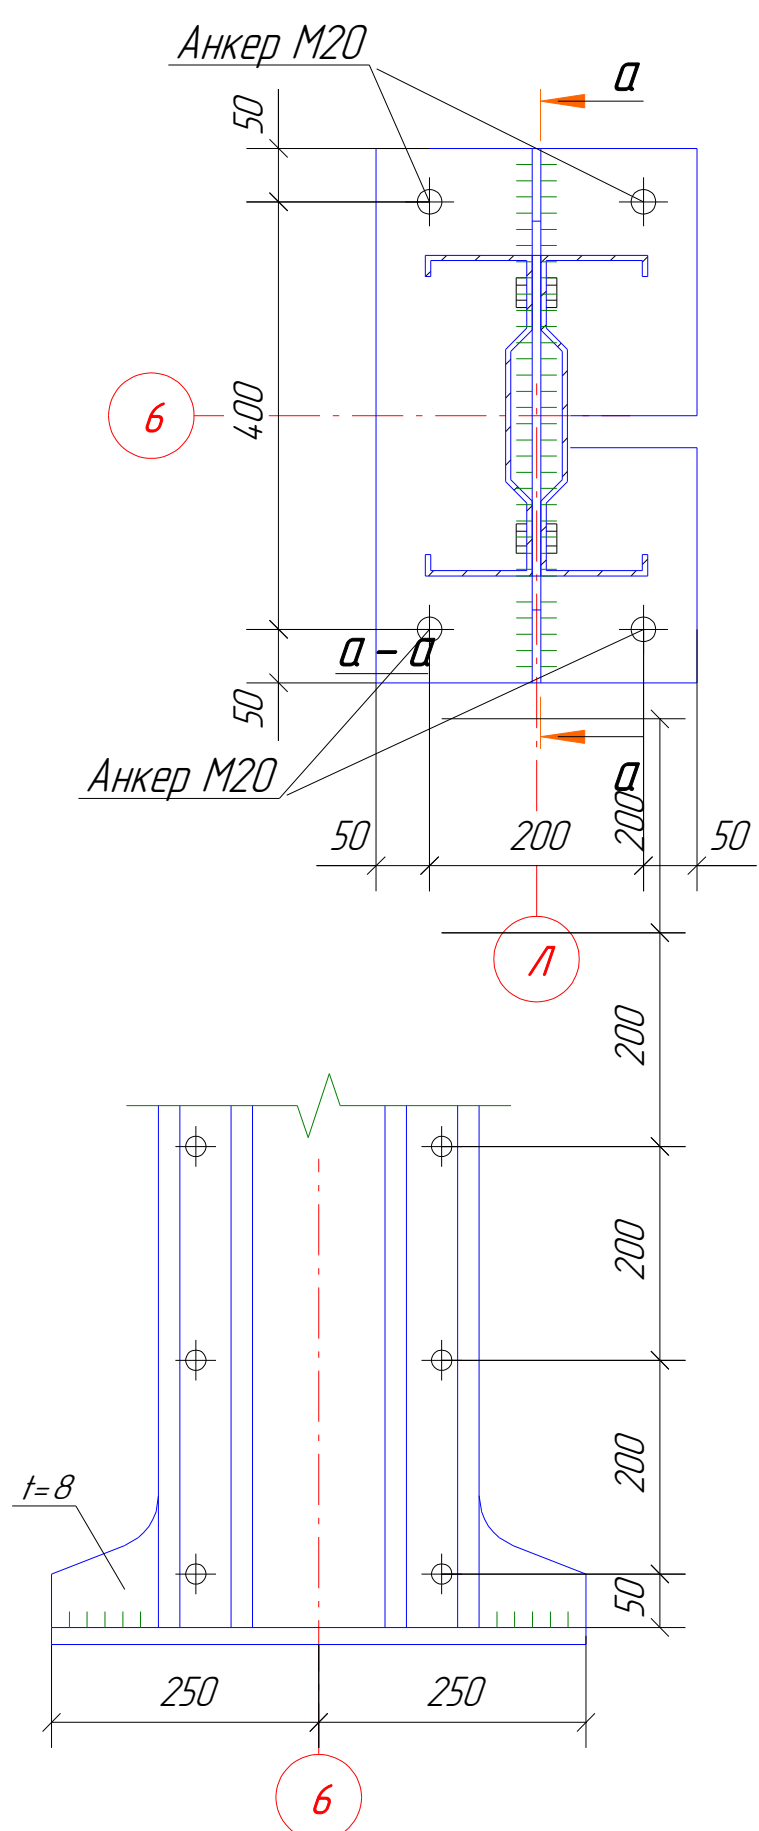

1. Общие данные см. л. 1
2. Рассматривать совместно с л. 3, 4
3. Техническую спецификацию стали см. л. 15

Номер проекта

Образец монтажной схемы

Изм.	Кол.уч.	Лист	№ док.	Подп.	Дата
ГИП		Пример			
Проверил		Пример			
Разработал		Пример			
Н.Контроль		Пример			

Пример

Стадия	Лист	Листов
Р	3	15

План баз колонн.
Нагрузки на фундамент.