



План на отм. +7.850

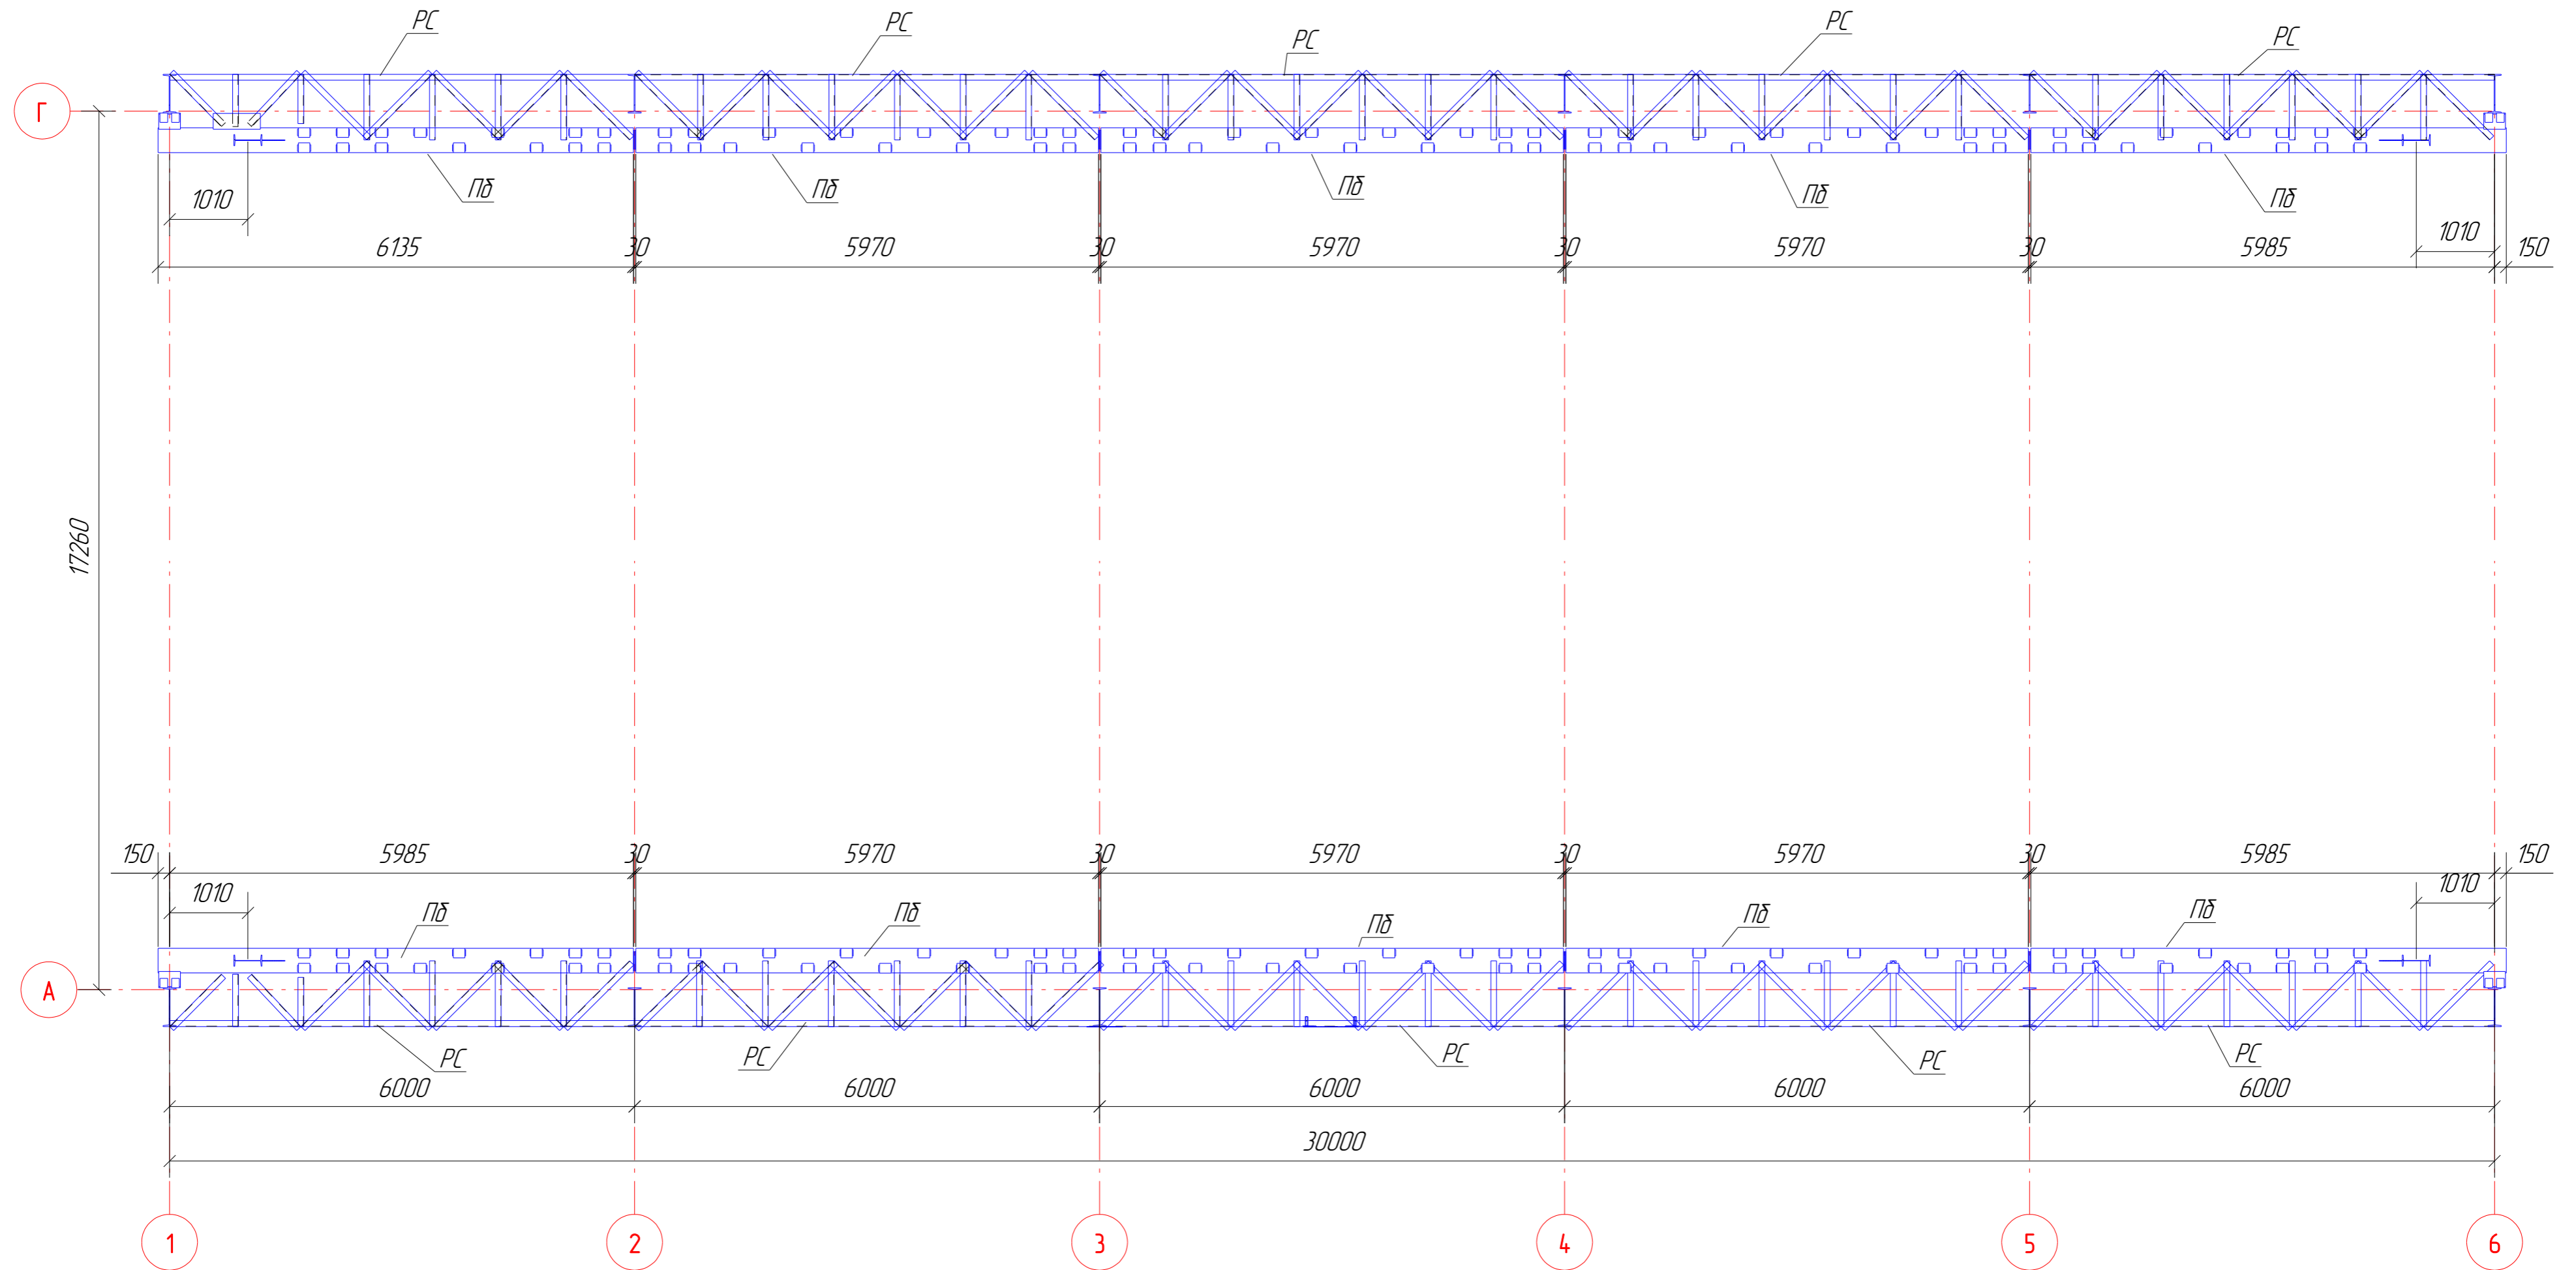

Геометрическая схема фермы РС

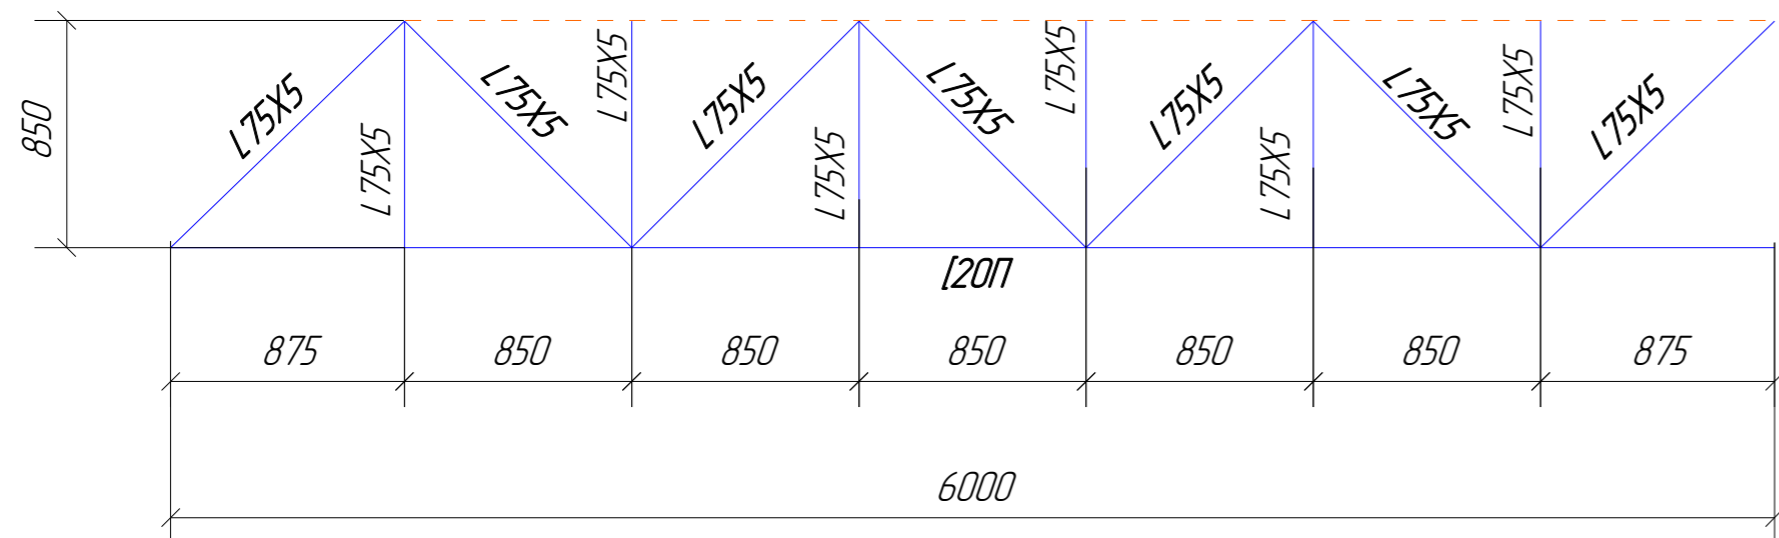

1. Общие данные см. л.1
2. Техническую спецификацию металлопроката см. л. 15

						Номер проекта			
						Холодный склад			
Изм.	Кол.уч.	Лист	№ док.	Подп.	Дата	Пример	Стадия	Лист	Листов
ГИП		Пример					P	10	15
Проверил		Пример							
Разработал		Пример							
Н.Контроль		Пример							
						План на отм. +7.850. Геометрические схемы фермы РС.			
						e-mail: info@mkbim.ru			
						