Узел 1
(л.7)

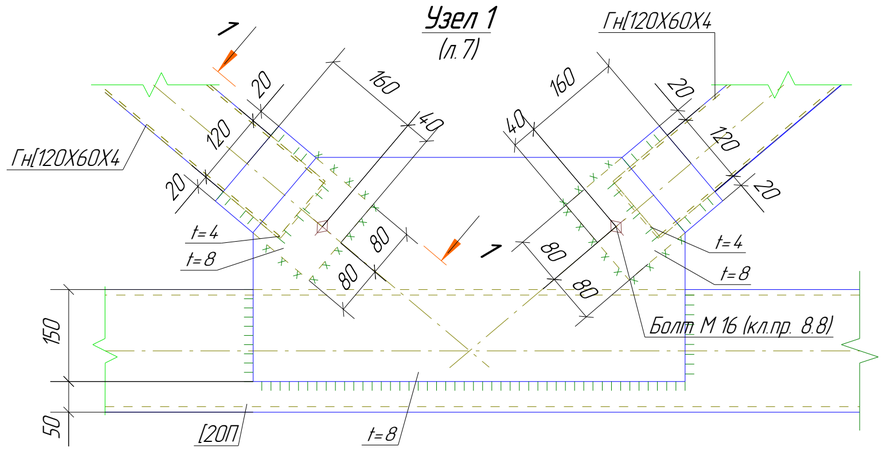

Узел 2
(л.7)

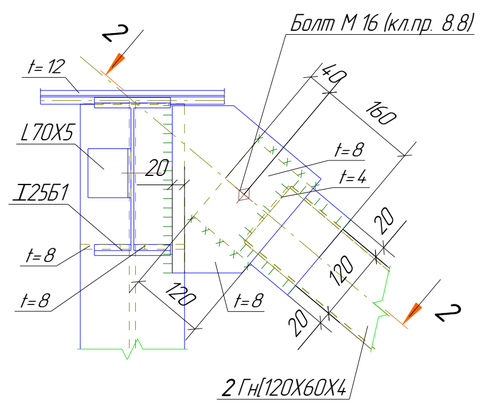

3 – 3

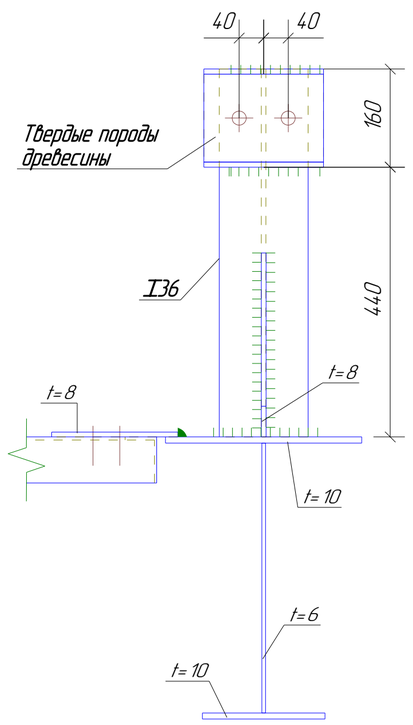

Узел 3
(л.7)

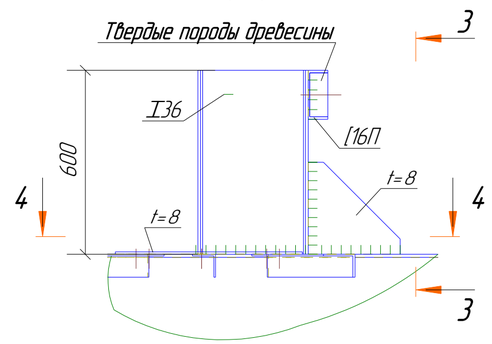

1 – 1

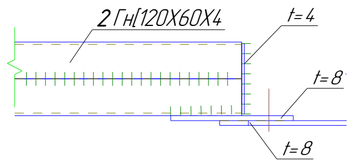

4 – 4

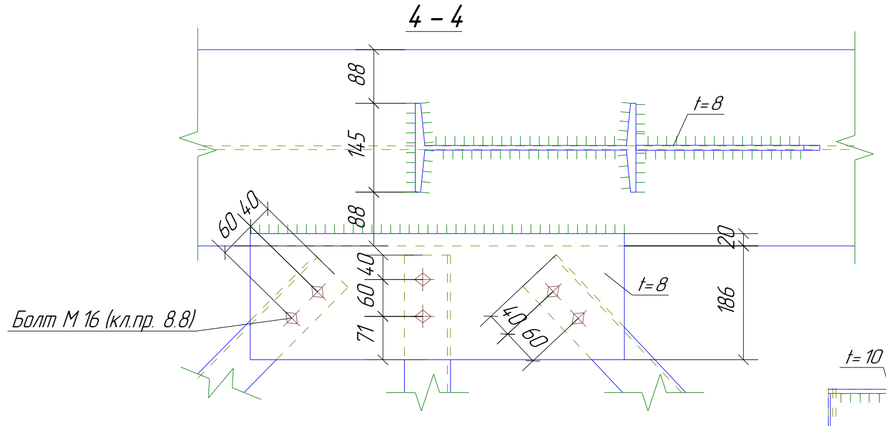

2 – 2

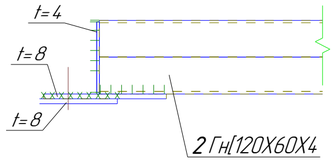

Узел 5
(л.7)

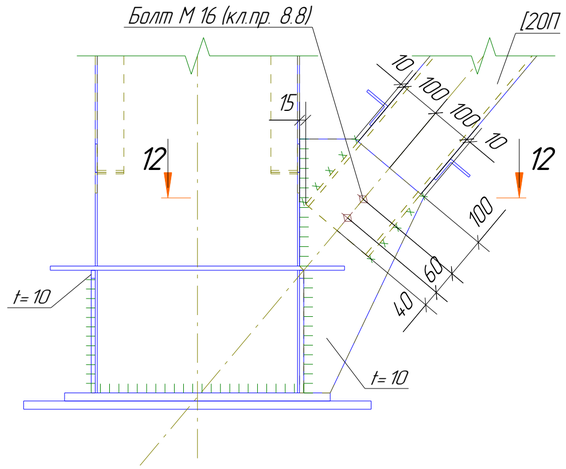

Узел 6
(л.7)

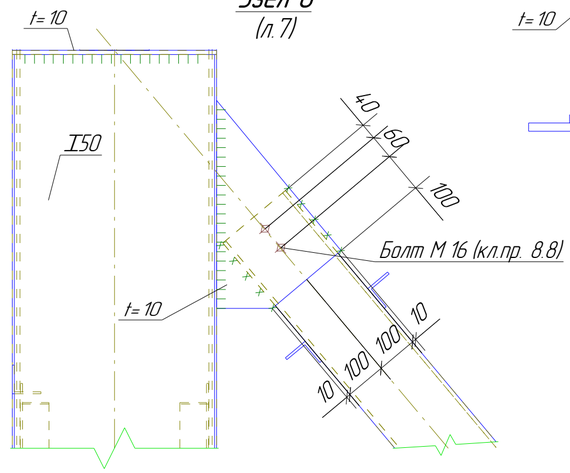

Узел 4
(л.7)

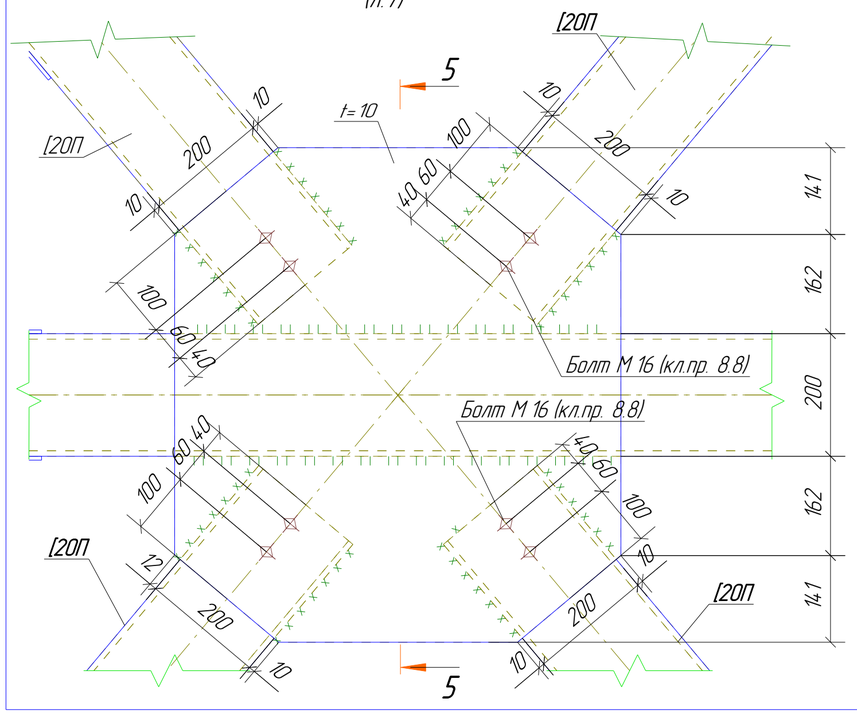

5 – 5

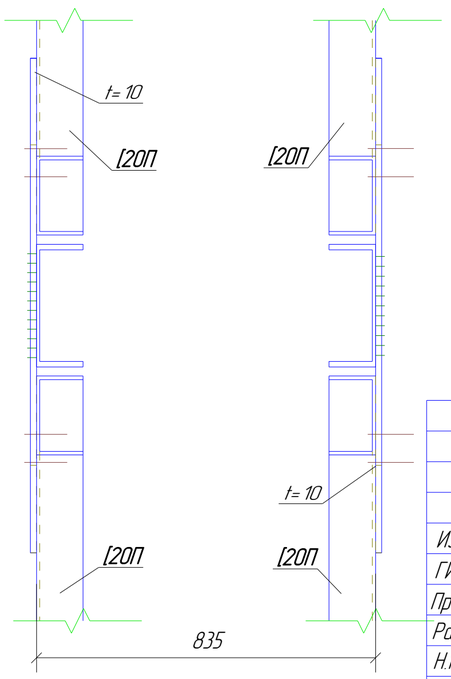

12 – 12

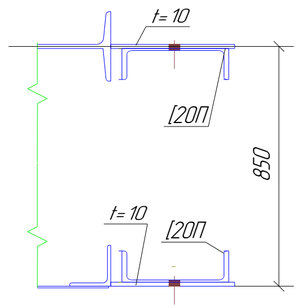

1. Общие данные см. л.1
2. Техническую спецификацию металлопроката см. л. 15

						Номер проекта
						Холодный склад
Изм.	Кол.уч.	Лист	№док.	Подп.	Дата	
ГИП		Пример				Пример
Проверил		Пример				Стадия: Р; Лист: 11; Листов: 15
Разработал		Пример				
Н.Контроль		Пример				Узлы 1...6

e-mail: info@mkbim.ru
ВІМ ПРОЕКТ