Узел 7
(л.9)

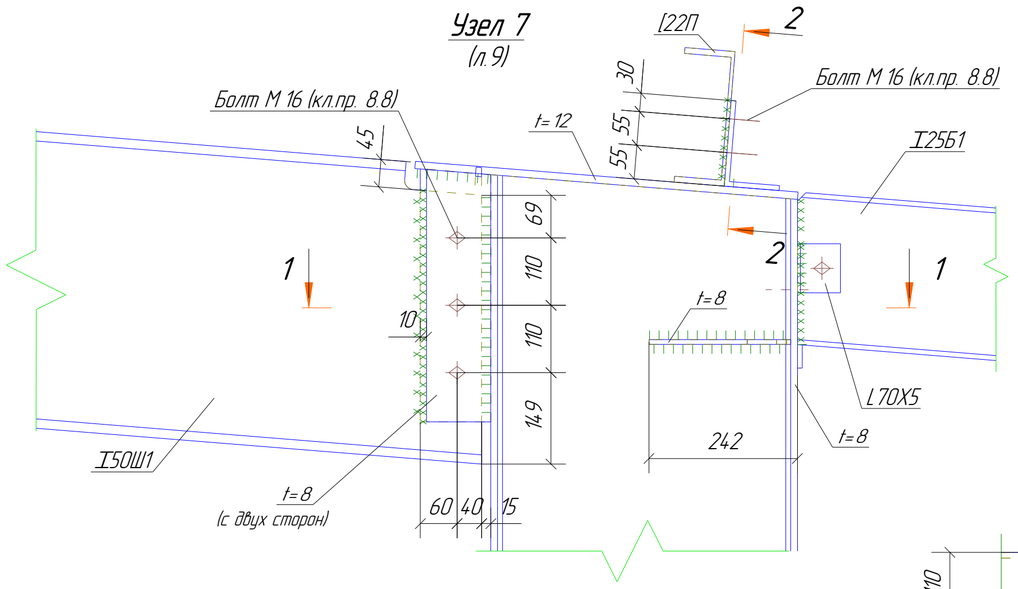

1 – 1

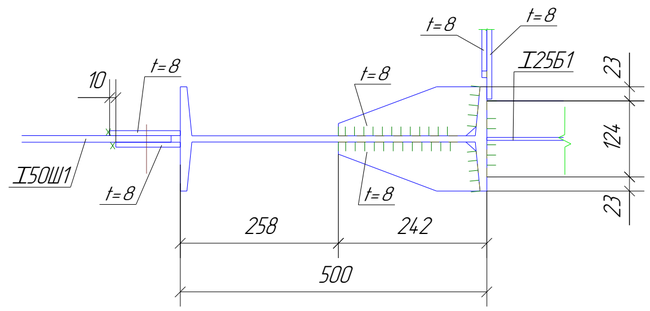

Узел 8
(л.9)

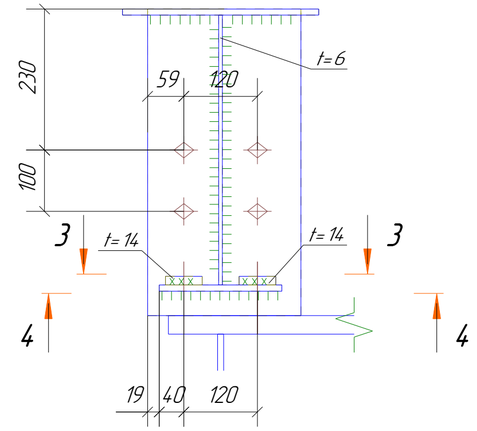

2 – 2

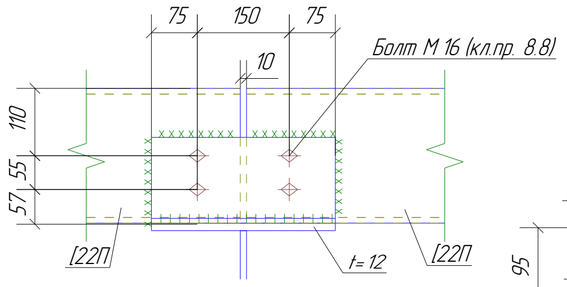

3 – 3

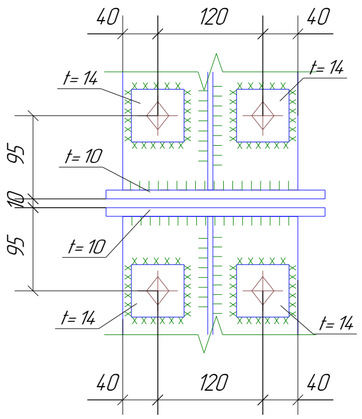

4 – 4

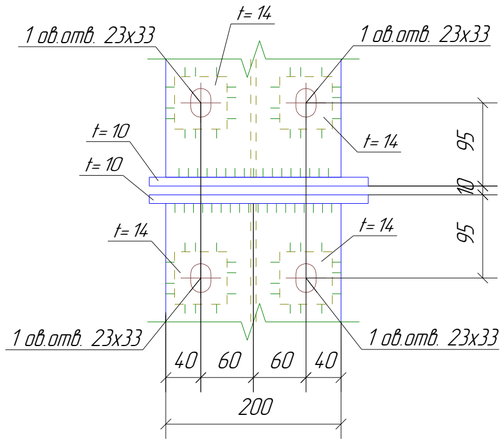

Узел 9
(л.6)

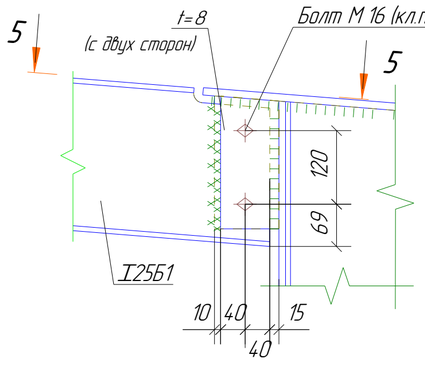

5 – 5

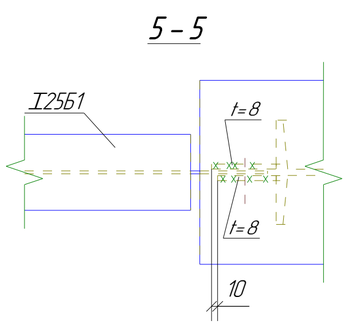

6 – 6

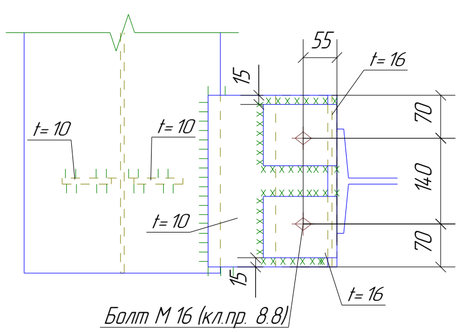

Узел 11
(л.5)

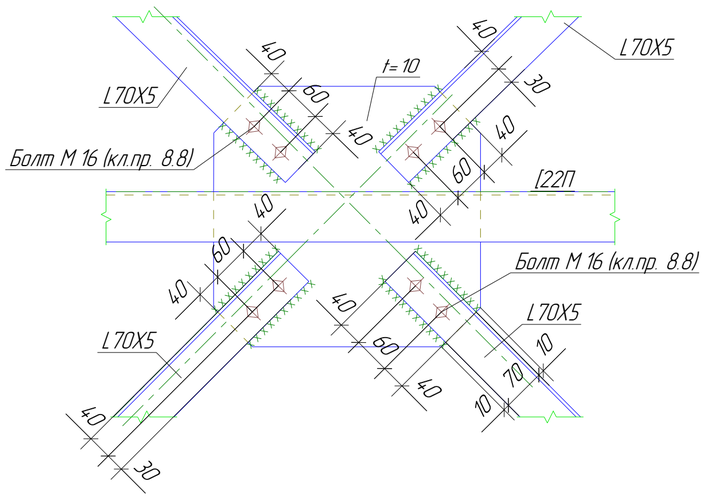

Узел 10
(л.6)

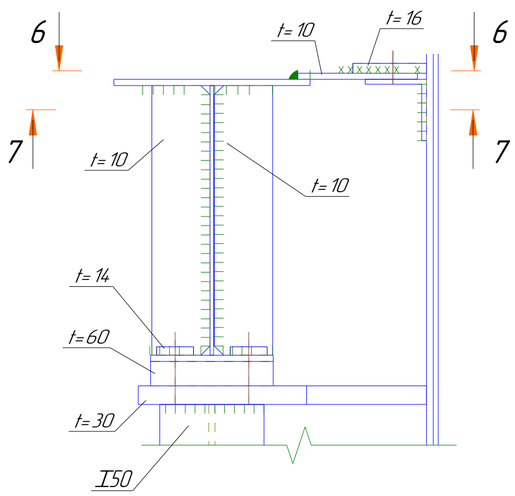

1. Общие данные см. л.1
2. Техническую спецификацию металлопроката см. л. 15

7 – 7

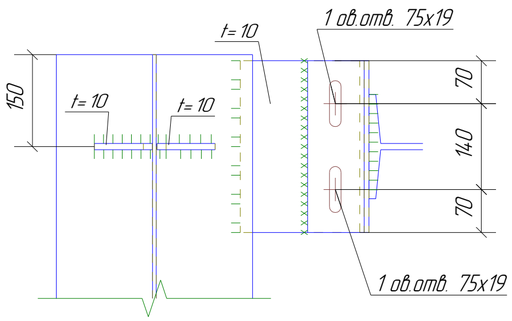

						Номер проекта	
						Холодный склад	
Изм.	Кол.уч.	Лист	№док.	Подп.	Дата		
ГИП		Пример				Пример	Стадия: Р; Лист: 12; Листов: 15
Проверил		Пример					
Разработал		Пример					
Н.Контроль		Пример				Узлы 7... 11	e-mail: info@mkbim.ru

BIM ПРОЕКТ