


Схема расстановки фахверка вдоль оси "А"

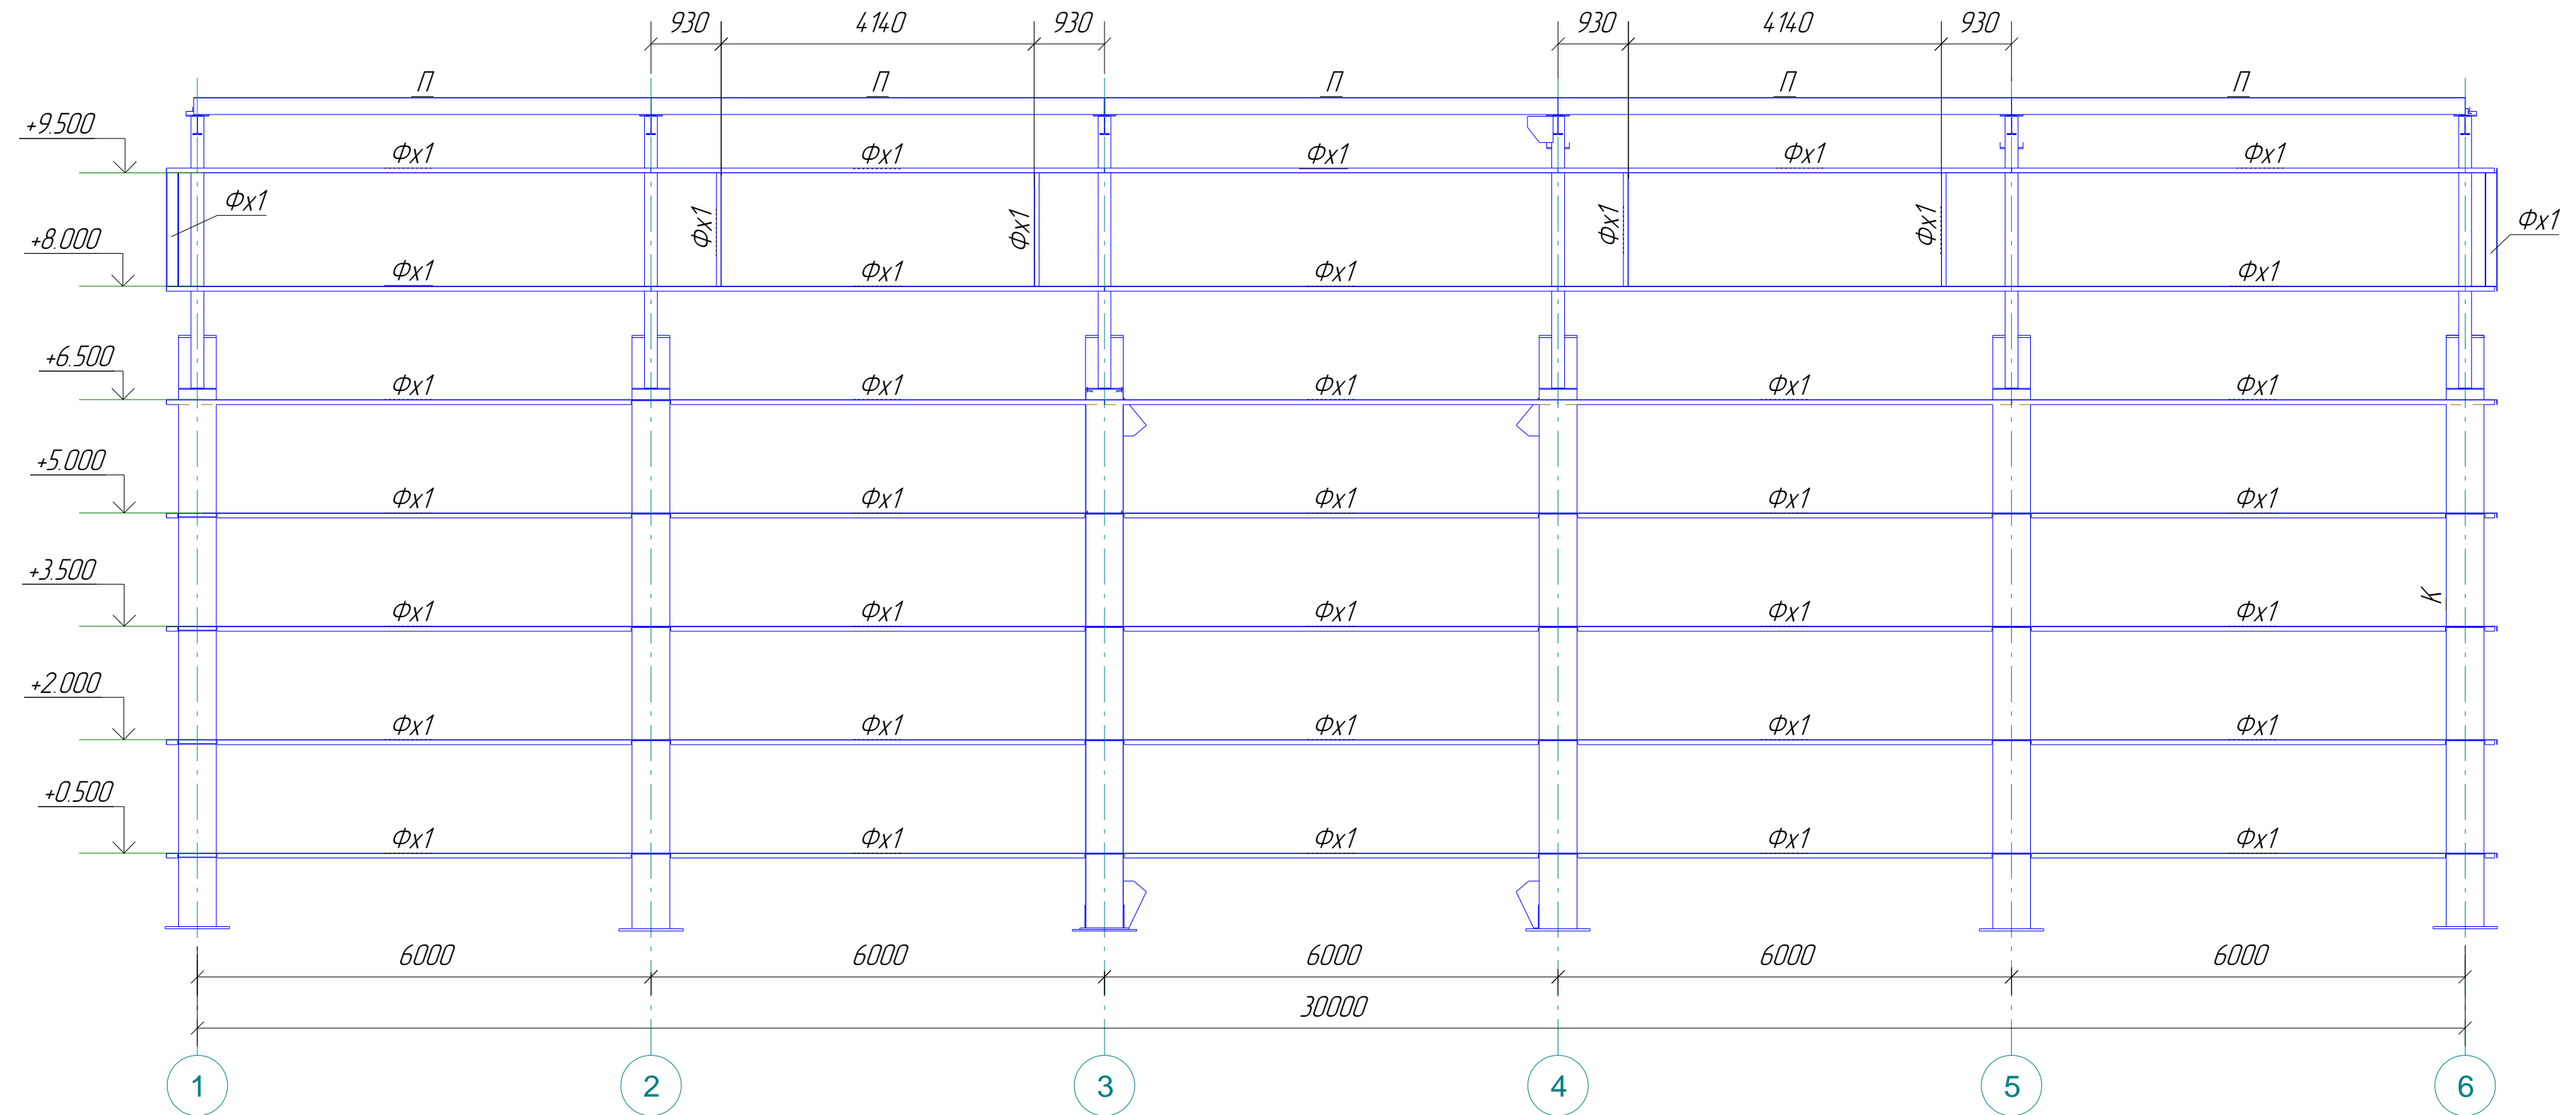

- 1. Общие данные см. л.1
- 2. Техническую спецификацию металлопроката см. л. 15

						<i>Номер проекта</i>			
						<i>Холодный склад</i>			
<i>Изм.</i>	<i>Кол.уч.</i>	<i>Лист</i>	<i>№ док.</i>	<i>Подп.</i>	<i>Дата</i>	<i>Пример</i>	<i>Стадия</i>	<i>Лист</i>	<i>Листов</i>
ГИП		Пример					<i>Р</i>	14	15
Проверил		Пример							
Разработал		Пример							
Н.Контроль		Пример							
						<i>Схема расстановки фахверка вдоль "А"</i>			
						<i>e-mail: info@mkbim.ru</i> 