План колонн

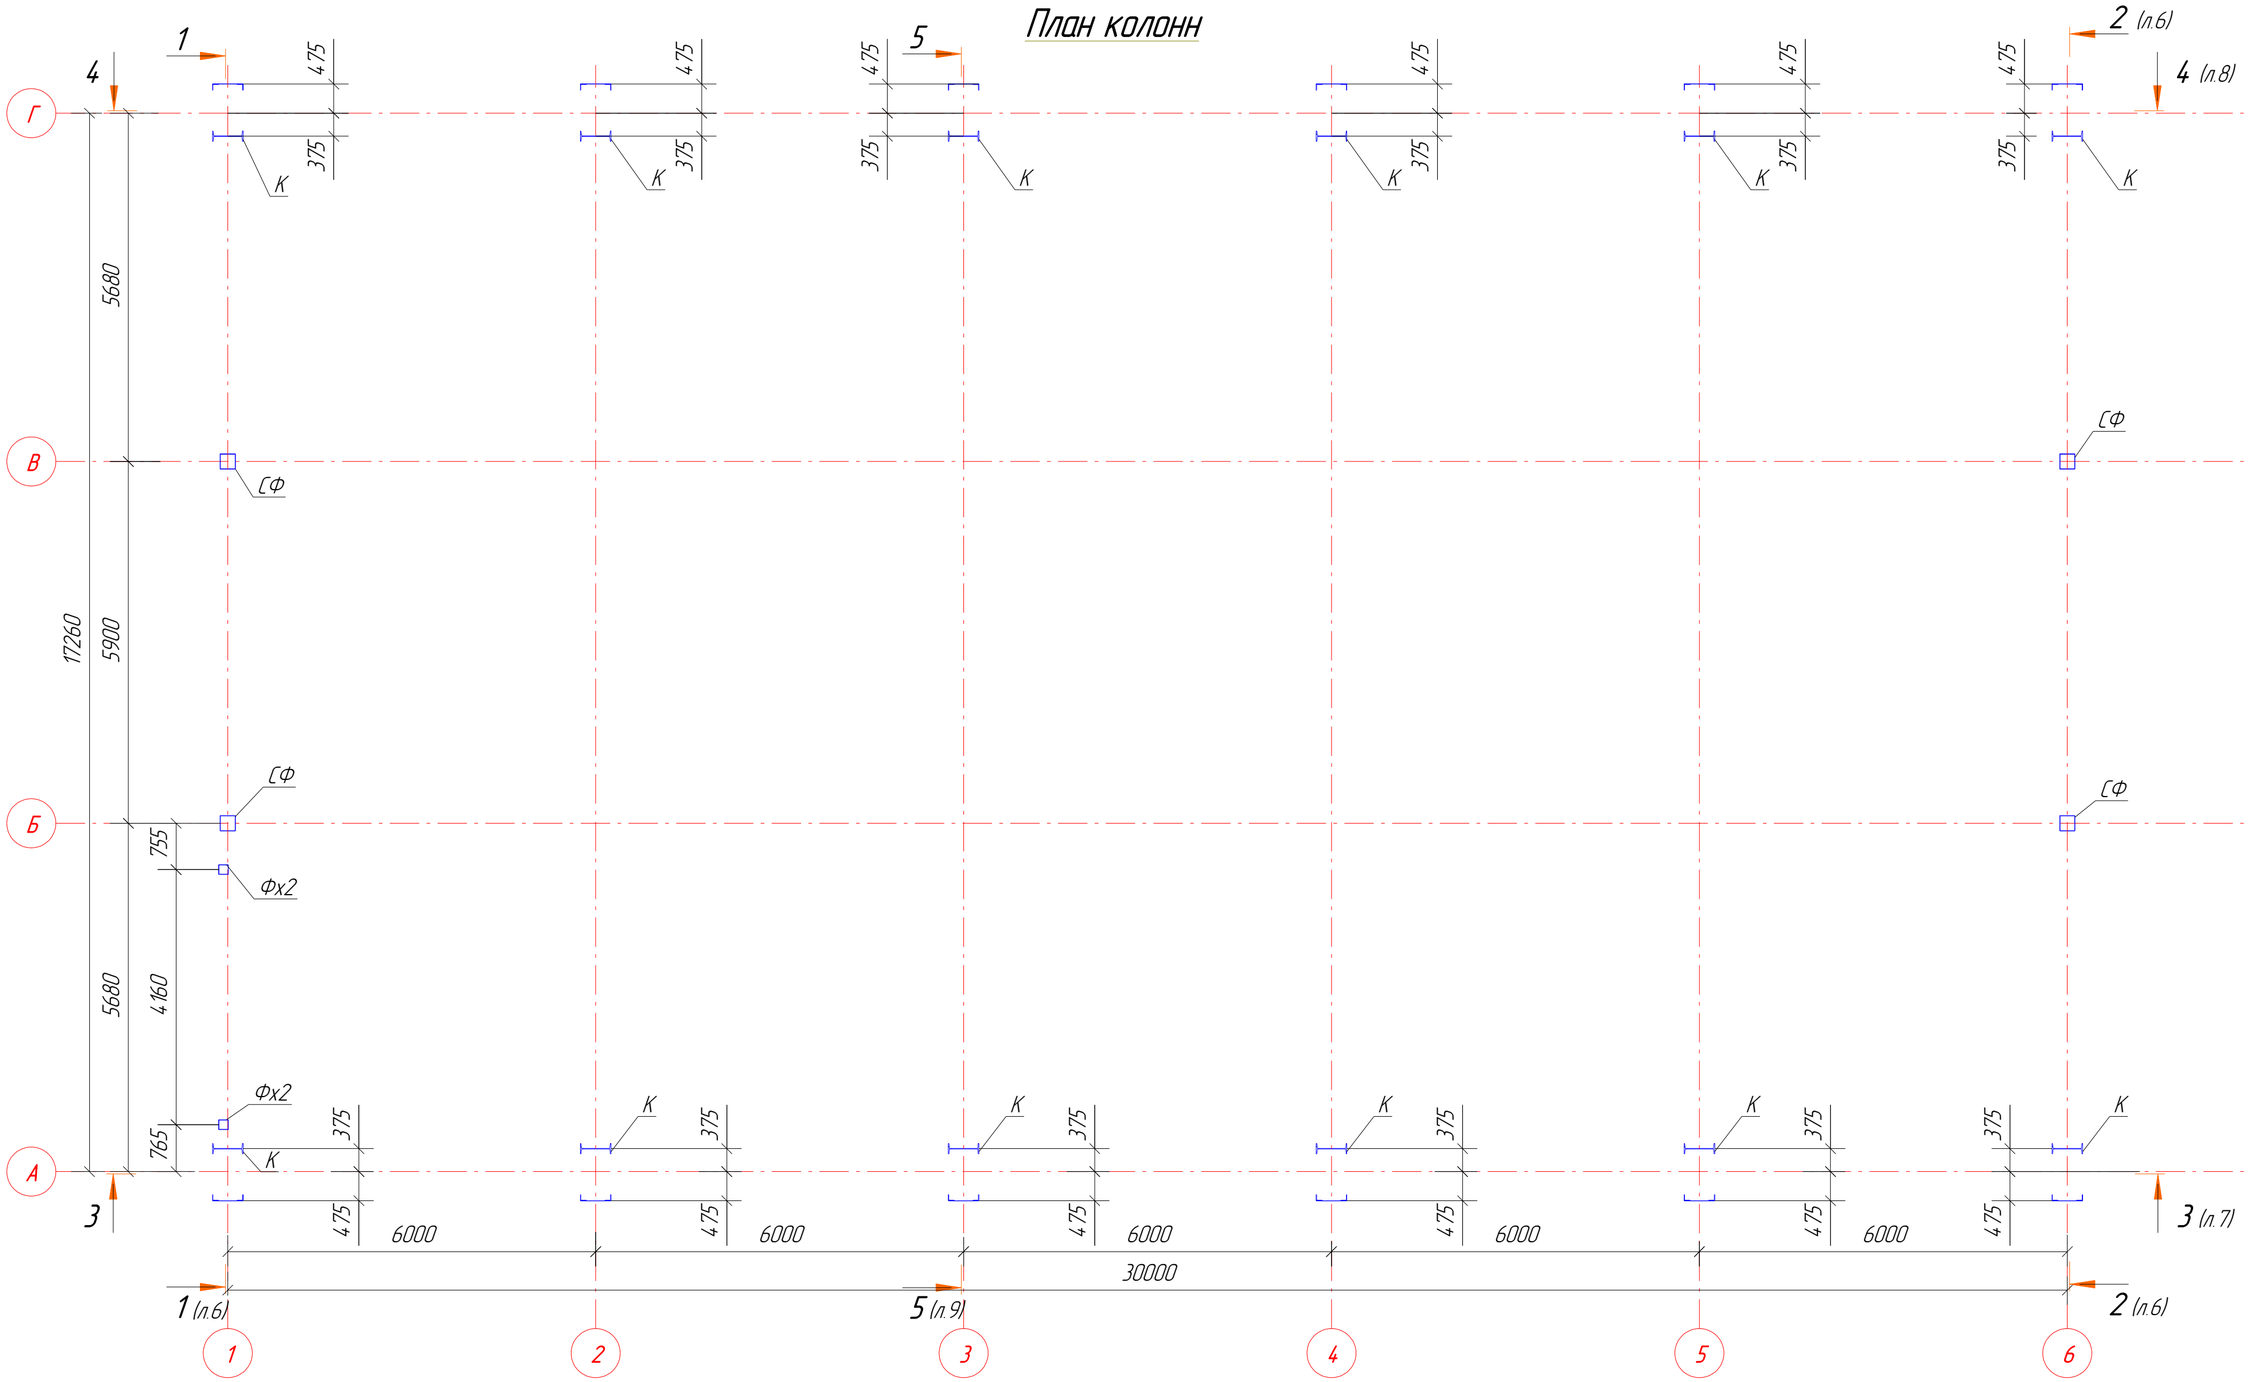

1. Общие данные см. л.1

						Номер проекта	
						Холодный склад	
Изм.	Кол.уч.	Лист	№док.	Подп.	Дата		
ГИП		Пример				Пример	Стадия: Р; Лист: 4; Листов: 15
Проверил		Пример					
Разработал		Пример					
Н.Контроль		Пример				План колонн	e-mail: info@mkbim.ru; ВІМ ПРОЕКТ