


Экспликация помещений

№ пом.	Наименование	Площадь м ²	Кат-я пом.	№ пом.	Наименование	Площадь м ²	Кат-я пом.	№ пом.	Наименование	Площадь м ²	Кат-я пом.
101	Складское помещение (хранение аэрозольей)	1 747,38		113	Сантехнический узел	2x1,88=3,76		124	Шоурум	74,30	
102	Складское помещение	7 856,66		114	Электрощитовая	28,18		125	Сантехнический узел	6,22	
103	Холодильная камера	145,60		115	Сантехнический узел	2x2,25=4,50		126	Вестибюль входной зоны 2	39,97	
104	Тамбур холодильной камеры	11,96		Лк1-Лк4	Лестничная клетка	4x15,31=61,24		127	Тамбур входной зоны 2	7,48	
105	Тамбур входной зоны 1	8,78		116	Помещение уборочного инвентаря	4,35		128	Загрузочный открытый дебаркадер	103,80	
106	Вестибюль входной зоны 1	44,50		117	Сантехнический узел	2x2,15=4,30		129	Шахта подъемника	1,13	
107	КПП, бюро пропусков	7,90		118	Помещение уборочного инвентаря	3,17		130	Загрузочный дебаркадер	5x13,72=68,60	
108	Медицинский пункт	14,11		119	Тамбур диспетчерской	3,21					
109	Тамбур медицинского пункта	2,19		120	Сантехнический узел	2,28					
110	Сантехнический узел медпункта	2,42		121	Комната ожидания диспетчерской	26,81					
111	Зарядная	74,01		122	Диспетчерская (экспедиция)	22,86					
112	ИТП, водомерный узел, насосная	52,30		123	Тамбур-шлюз	60,52					

Условные обозначения
 - FM приемник Лиры

Изм.	Кол.уч.	Лист	Подок.	Подл.	Дата	Радиофикация	Стадия	Лист	Листов
Разраб.							РД	2	
План расположения оборудования РФ на отм.0.000									

План на отм. +8,260

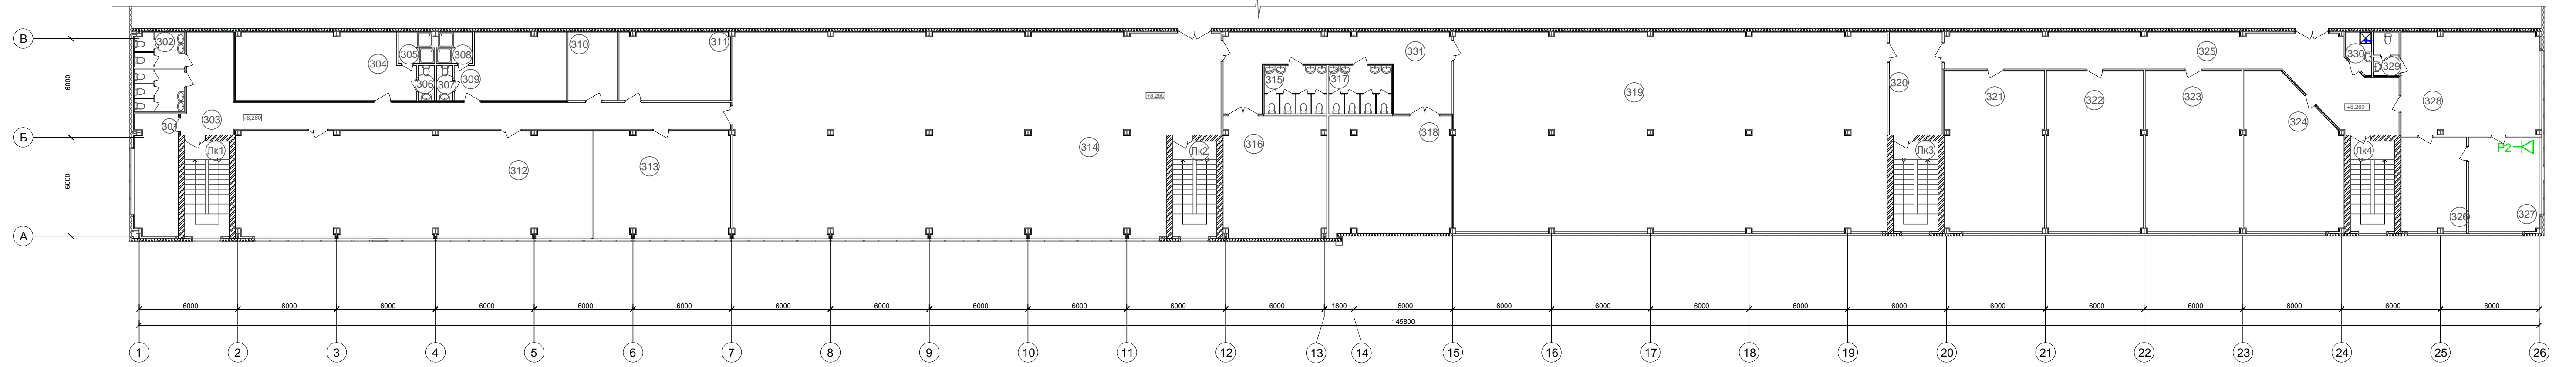

Экспликация помещений

№ пом.	Наименование	Площадь м ²	Кат-я пом.	№ пом.	Наименование	Площадь м ²	Кат-я пом.	№ пом.	Наименование	Площадь м ²	Кат-я пом.
201	Административное помещение	16,47		213	Офисное помещение	65,50		225	Офисное помещение	58,91	
202	Холл	23,11		214	Обеденный зал столовой	177,66		226	Офисное помещение	56,97	
203	Сантехнический узел	12,41		215	Зона раздаточной	16,86		227	Офисное помещение	56,97	
204	Офисное помещение	120,43		216	Растарочная	10,23		228	Офисное помещение	51,37	
205	Офисное помещение	118,53		217	Кладовая суточного запаса	7,30		229	Коридор	73,24	
206	Офисное помещение	118,53		218	Моечная оборотной тары и кухонного инвентаря	4,34		230	Сантехнический узел	7,23	
207	Офисное помещение	118,53		219	Коридор	7,96		231	Учебный кабинет	65,54	
208	Офисное помещение	83,06		220	Бытовое помещение персонала	1,72		232	Холл	19,84	
209	Офисное помещение	62,52		221	Душевая	2,00		233	Сантехнический узел	29,0	
210	Коридор	125,71		222	Сантехнический узел	1,46		234	Коридор	84,0	
211	Холл	19,74		223	Загрузочная	7,40					
212	Помещение уборочного инвентаря	6,37		224	Холл	27,26					

Условные обозначения

FM приемник Лира

Изм.	Кол.уч.	Лист	Недок.	Подп.	Дата			
Разраб.					04.18	Радиофикация		
ГИП					04.18			
План расположения оборудования РФ на отм.+5.260						Стадия	Лист	Листов
						РД	2	

Инв. №лобл. Подпись и дата. Взам.инв.№