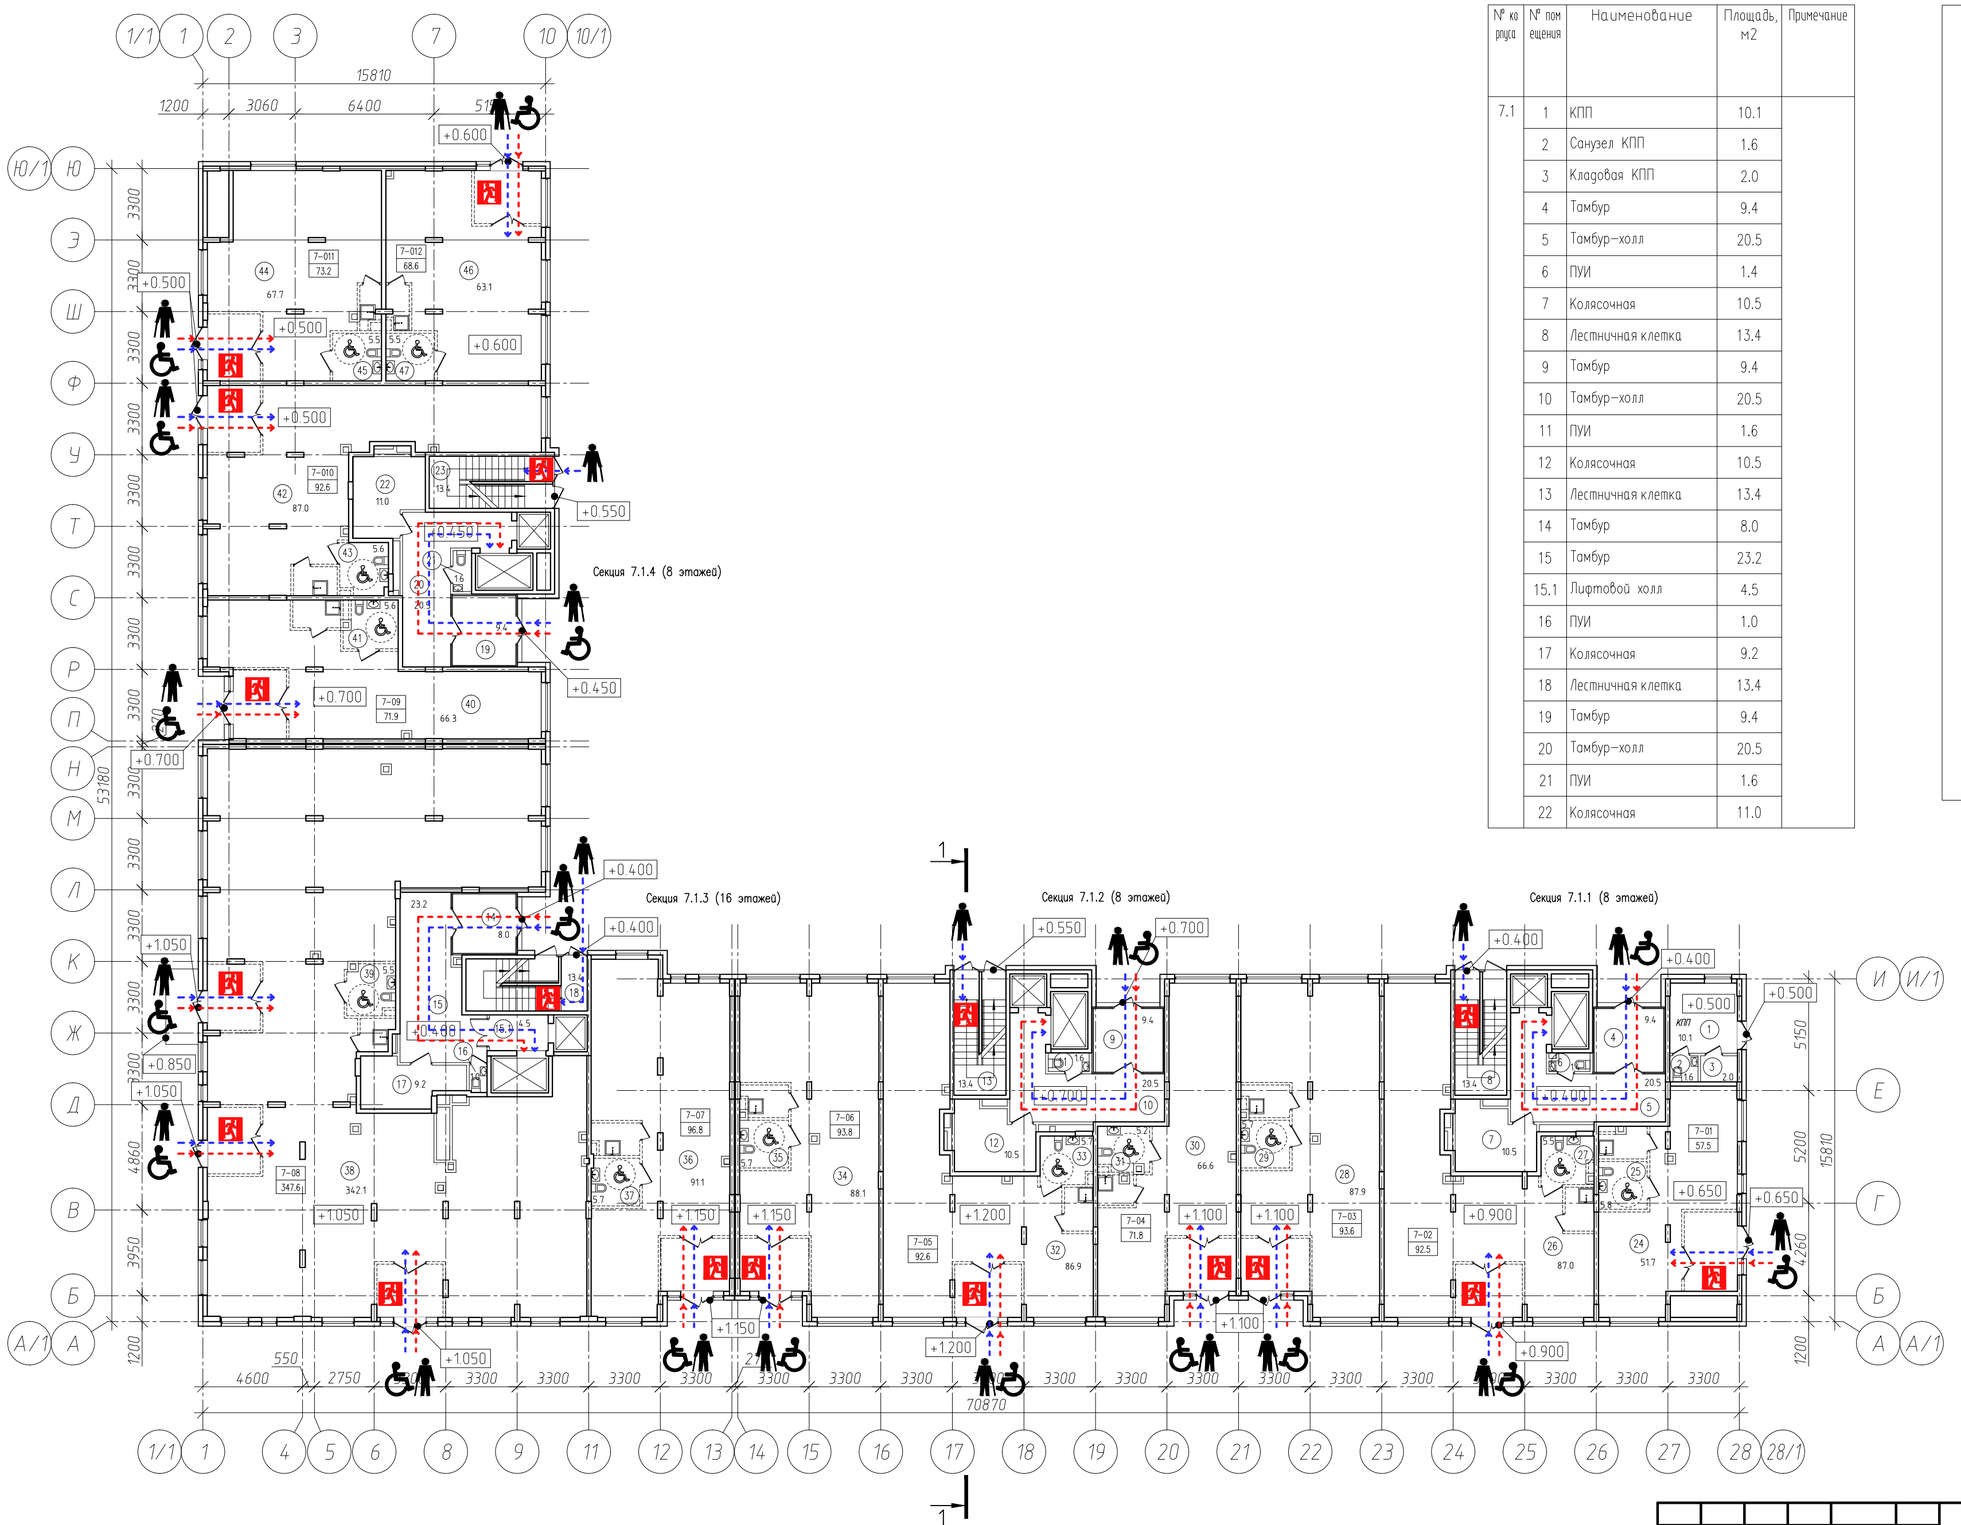


| № корпуса | № помещения | Наименование | Площадь, м2 | Примечание |
|---|---|---|---|---|
| 7.1 | 1 | КПП | 10.1 | |
| | 2 | Санузел КПП | 1.6 | |
| | 3 | Кладовая КПП | 2.0 | |
| | 4 | Тамбур | 9.4 | |
| | 5 | Тамбур–холл | 20.5 | |
| | 6 | ПУИ | 1.4 | |
| | 7 | Колясочная | 10.5 | |
| | 8 | Лестничная клетка | 13.4 | |
| | 9 | Тамбур | 9.4 | |
| | 10 | Тамбур–холл | 20.5 | |
| | 11 | ПУИ | 1.6 | |
| | 12 | Колясочная | 10.5 | |
| | 13 | Лестничная клетка | 13.4 | |
| | 14 | Тамбур | 8.0 | |
| | 15 | Тамбур | 23.2 | |
| | 15.1 | Лифтовой холл | 4.5 | |
| | 16 | ПУИ | 1.0 | |
| | 17 | Колясочная | 9.2 | |
| | 18 | Лестничная клетка | 13.4 | |
| | 19 | Тамбур | 9.4 | |
| | 20 | Тамбур–холл | 20.5 | |
| | 21 | ПУИ | 1.6 | |
| | 22 | Колясочная | 11.0 | |
| | 23 | Лестничная клетка | 13.4 | |
| | 24 | Коммерческое помещение №7-01 | 51.7 | |
| | 25 | Санузел | 5.8 | |
| | 26 | Коммерческое помещение №7-02 | 87.0 | |
| | 27 | Санузел | 5.5 | |
| | 28 | Коммерческое помещение №7-03 | 87.9 | |
| | 29 | Санузел | 5.7 | |
| | 30 | Коммерческое помещение №7-04 | 66.6 | |
| | 31 | Санузел | 5.2 | |
| | 32 | Коммерческое помещение №7-06 | 88.1 | |
| | 33 | Санузел | 5.7 | |
| | 34 | Коммерческое помещение №7-07 | 91.1 | |
| | 35 | Санузел | 5.7 | |
| | 36 | Коммерческое помещение №7-08 | 342.1 | |
| | 37 | Санузел | 5.5 | |
| | 38 | Коммерческое помещение №7-09 | 66.3 | |
| | 39 | Санузел | 5.6 | |
| | 40 | Коммерческое помещение №7-010 | 87.0 | |
| | 41 | Санузел | 5.6 | |
| | 42 | Коммерческое помещение №7-011 | 67.7 | |
| | 43 | Санузел | 5.5 | |
| | 44 | Коммерческое помещение №7-012 | 63.1 | |
| | 45 | Санузел | 5.5 | |
| | 46 | Коммерческое помещение №7-02 | 51.7 | |
| | 47 | Санузел | 5.8 | |

*УСЛОВНЫЕ ОБОЗНАЧЕНИЯ:*

- 1 — *Номер помещения*
- 2 / 62,7 — *Порядковый номер офисного помещения / Общая площадь офисного помещения*
- *Движение инвалидов категории М1, М2, М3*
- *Движение инвалидов категории М4*
- *Информационный символ доступности инвалидами категории М4*
- *Информационный символ доступности инвалидами категории М1, М2, М3*
- *Эвакуационный выход*

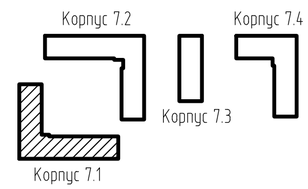


*0,00=192,000*

| Изм. | Кол.уч. | Лист | № док. | Подп. | Дата | | | | |
|---|---|---|---|---|---|---|---|---|---|
| ГИП | | | | | | *Мероприятия по обеспечению доступа инвалидов* | Стадия | Лист | Листов |
| ГАП | | | | | | | ПД | 2 | |
| ГАП | | | | | | *Корпус 7.1 Схема движения инвалидов. 1 этаж.* | | | |
| Разраб. | | | | | | | | | |
| Разраб. | | | | | | | | | |
| Проверил | | | | | | | | | |

Согласовано | Взам. инв. № | Подп. и дата | Инв. № подл.

Копировал | А2