



План на отм. 5,260

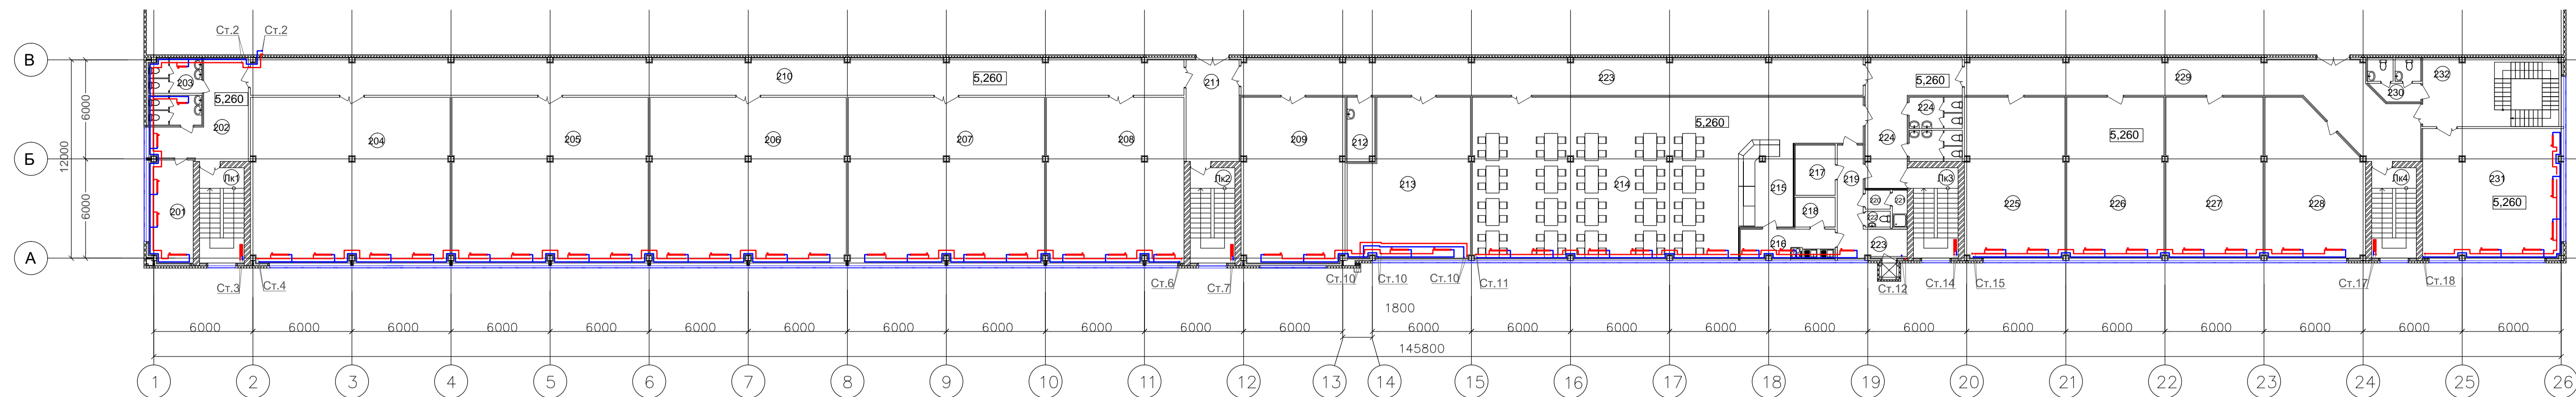

План на отм. 8,260

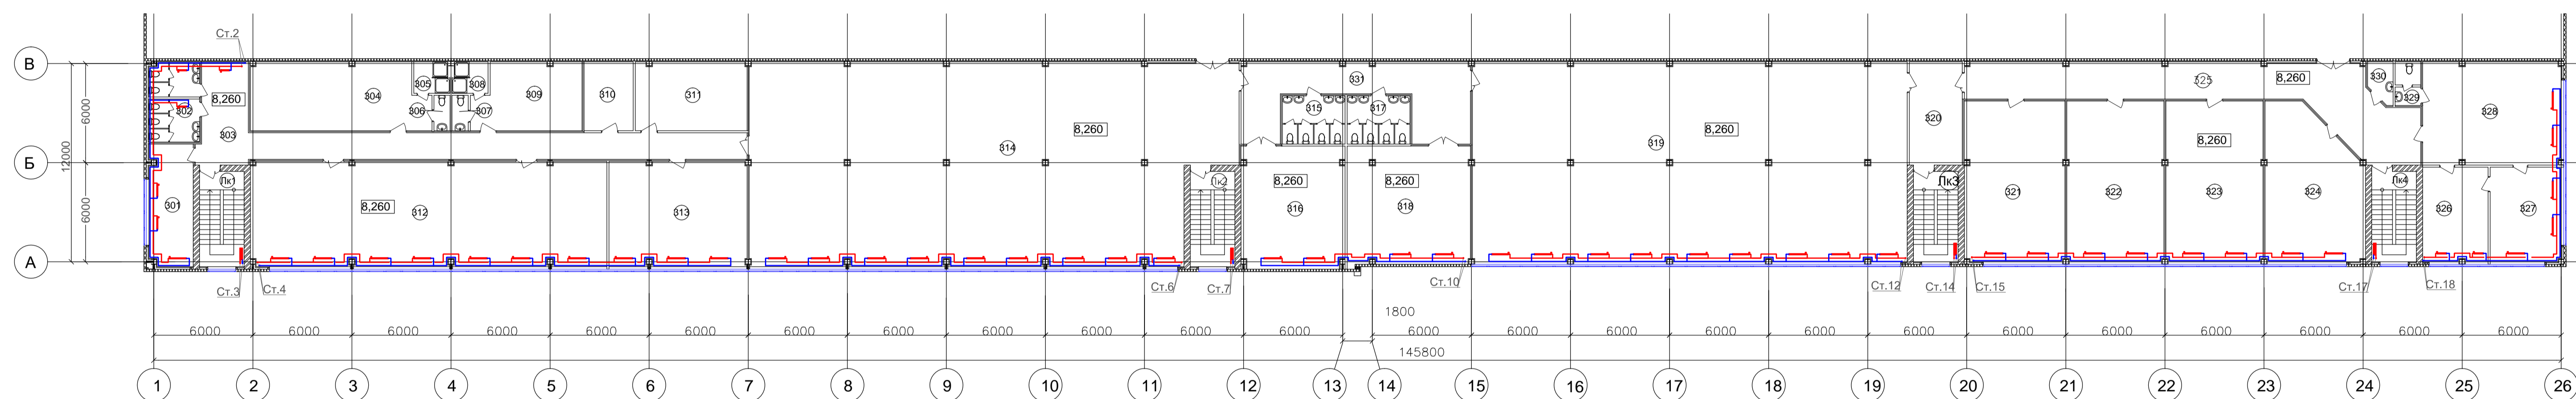

Экспликация помещений на отм. 5,260

№ помещ.	Наименование	Площадь, м ²	Кат-я помещ.
201	Административное помещение	16,47	
202	Холл	23,11	
203	Сантехнический узел	12,41	
204	Офисное помещение	120,43	
205	Офисное помещение	118,53	
206	Офисное помещение	118,53	
207	Офисное помещение	118,53	
208	Офисное помещение	83,06	
209	Офисное помещение	62,52	
210	Коридор	125,71	
211	Холл	19,74	
212	Помещение уборочного инвентаря	6,37	
213	Офисное помещение	65,50	
214	Обеденный зал столовой	177,66	
215	Зона раздаточной	16,86	
216	Растарочная	10,23	
217	Кладовая суточного запаса	7,30	
218	Моечная оборотной тары и кухонного инвентаря	4,34	
219	Коридор	7,96	
220	Бытовое помещение персонала	1,72	
221	Душевая	2,00	
222	Сантехнический узел	1,46	
223	Загрузочная	7,40	
224	Холл	27,26	
225	Офисное помещение	58,91	
226	Офисное помещение	56,97	
227	Офисное помещение	56,97	
228	Офисное помещение	51,37	
229	Коридор	73,24	
230	Сантехнический узел	7,23	
231	Учебный кабинет	65,54	
232	Холл	19,84	
ИТОГО:		1 545,17	

Экспликация помещений на отм. 8,260

№ помещ.	Наименование	Площадь, м ²	Кат-я помещ.
301	Административное помещение	19,52	
302	Сантехнический узел	14,35	
303	Коридор	66,82	
304	Раздевалка мужская	43,09	
305	Душевая мужская	4,03	
306	Сантехнический узел мужской	2,07	
307	Сантехнический узел женский	2,07	
308	Душевая мужская	4,03	
309	Раздевалка женская	25,68	
310	Комната хранения спецодежды	12,39	
311	Серверная	28,08	
312	Офисное помещение	136,49	
313	Офисное помещение	52,52	
314	Свободная офисная зона (open space)	344,70	
315	Сантехнический узел мужской	11,09	
316	Вентиляционная камера	46,19	
317	Сантехнический узел женский	11,09	
318	Вентиляционная камера	53,10	
319	Свободная офисная зона (open space)	316,97	
320	Холл	20,06	
321	Офисное помещение	58,91	
322	Офисное помещение	56,97	
323	Офисное помещение	56,97	
324	Офисное помещение	51,37	
325	Коридор	73,24	
326	Кабинет заместителя директора	22,60	
327	Кабинет директора	24,60	
328	Переговорная	52,03	
329	Сантехнический узел	3,88	
330	Помещение уборочного инвентаря	3,40	
331	Коридор	44,40	
ИТОГО:		1 662,71	

Изм	Кол	Лист	N док	Подп	Дата				
Разраб.					04.18	Отопление, вентиляция и кондиционирование	Стадия	Лист	Листов
ГИП					04.18		РД	2	
План системы отопления на отм. +5,300; +8,420. М1:200									