


План на отм . 0,000

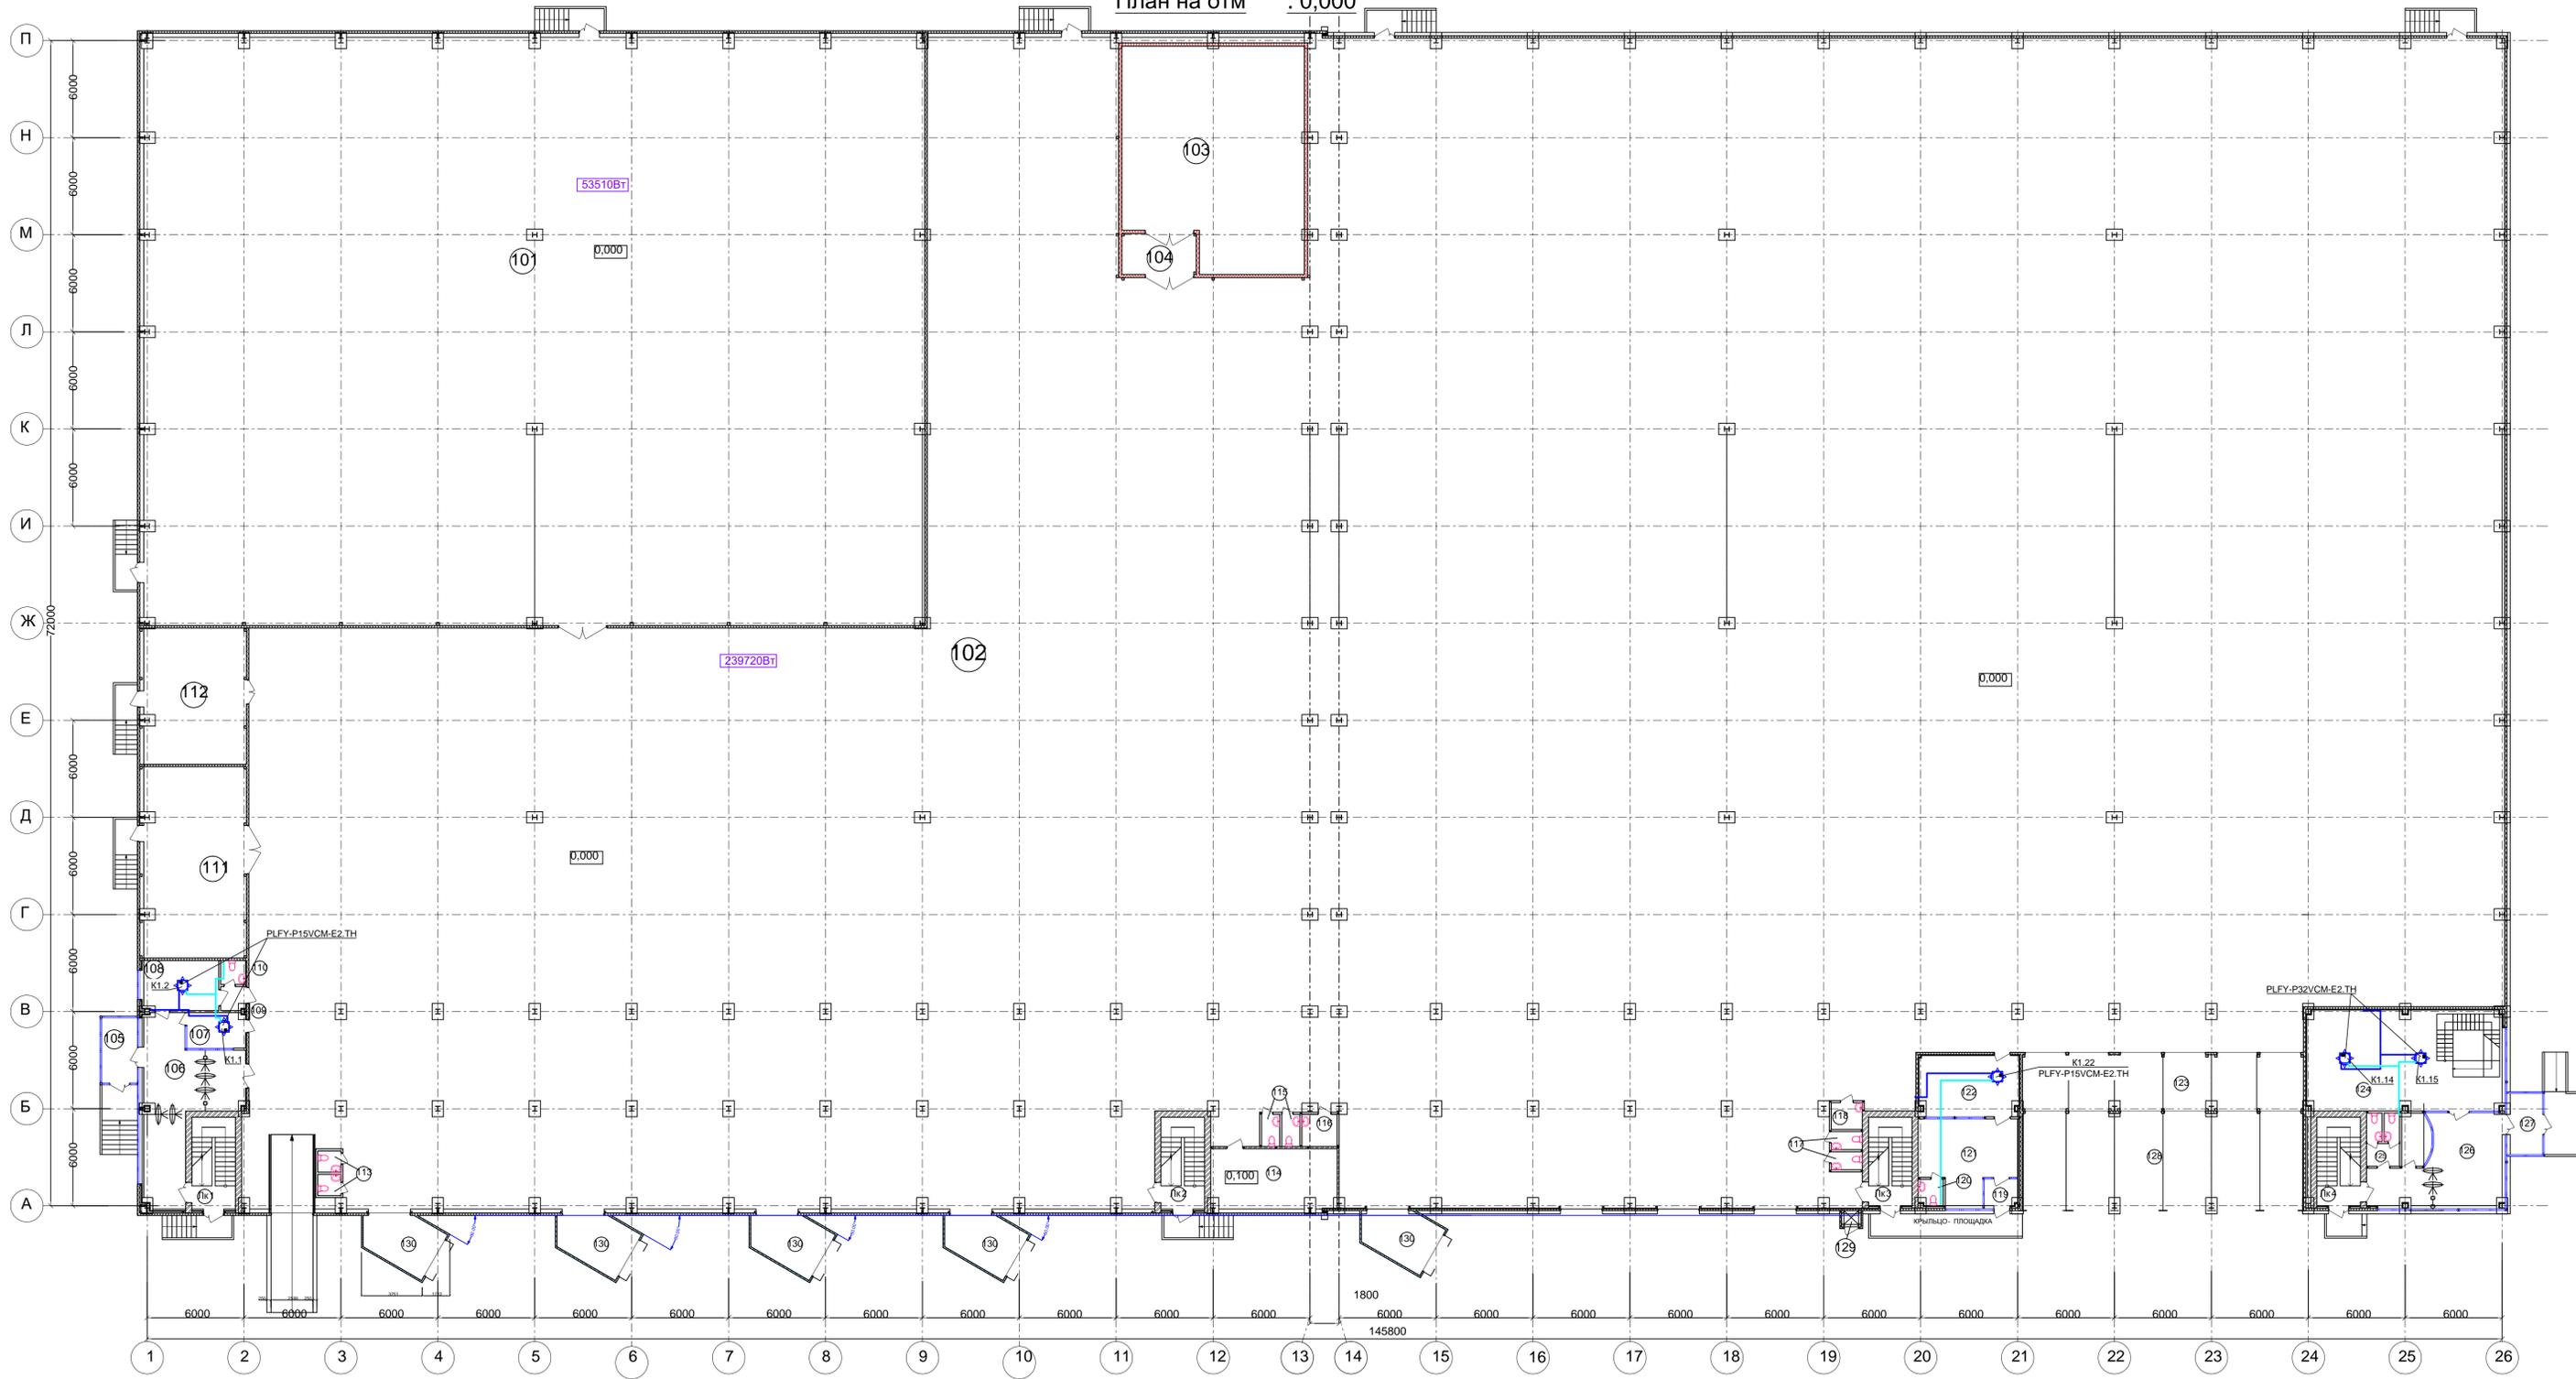

Экспликация помещений на отм . 0,000

№ помещ.	Наименование	Площадь, м ²	Кат. - я	№ помещ.	Наименование	Площадь, м ²	Кат. - я	
101	Складское пом. (хранение аэрозолей)	1747,37	В-1	116	Помещение уборочного инвентаря	4,35	В-4	
102	Складское помещение	7861,61	В-1	117	Сантехнический узел	2x2,15=4,30	В-4	
103	Холодильная камера	145,96	В-1	118	Помещение уборочного инвентаря	3,18	В-4	
104	Тамбур холодильной камеры	11,62	-	119	Тамбур диспетчерской	3,21	-	
105	Тамбур входной зоны	1	8,78	-	120	Сантехнический узел	2,28	-
106	Вестибюль входной зоны	1	44,16	-	121	Комната ожидания диспетчерской	26,34	-
107	КПП, бюро пропусков	7,95	-	122	Диспетчерская (экспедиция)	22,52	-	
108	Медицинский пункт	14,12	-	123	Тамбур - шлюз	59,58	-	
109	Тамбур медицинского пункта	2,08	-	124	Шоурум	73,85	-	
110	Санузел медицинского пункта	2,28	-	125	Сантехнический узел	6,22	-	
111	Зарядная	74,14	В-3	126	Вестибюль входной зоны	2	39,97	-
112	ИТП, водомерный узел, насосная	52,95	-	127	Тамбур входной зоны	2	7,48	-
113	Сантехнический узел	2x1,88=3,76	-	128	Загрузочный открытый дебаркадер	103,80	-	
114	Электрощитовая	28,21	-	129	Шахта подъемника	0,98	-	
115	Сантехнический узел	2x2,25=4,50	-	130	Загрузочный дебаркадер (DHCUSL-30-2500)	5x13,72=68,60	-	
Лк1- Лк4	Пестничная клетка	4x15,31=61,24	-	ИТОГО:		10497,39	-	

Изм	Кол	Лист	N док	Подп	Дата	Отопление, вентиляция и кондиционирование		
Разраб	ГИП					РД	1	Листов
План системы кондиционирования на отм. 0,000. М1:200						Формат А1		