



План на отм . 5,300

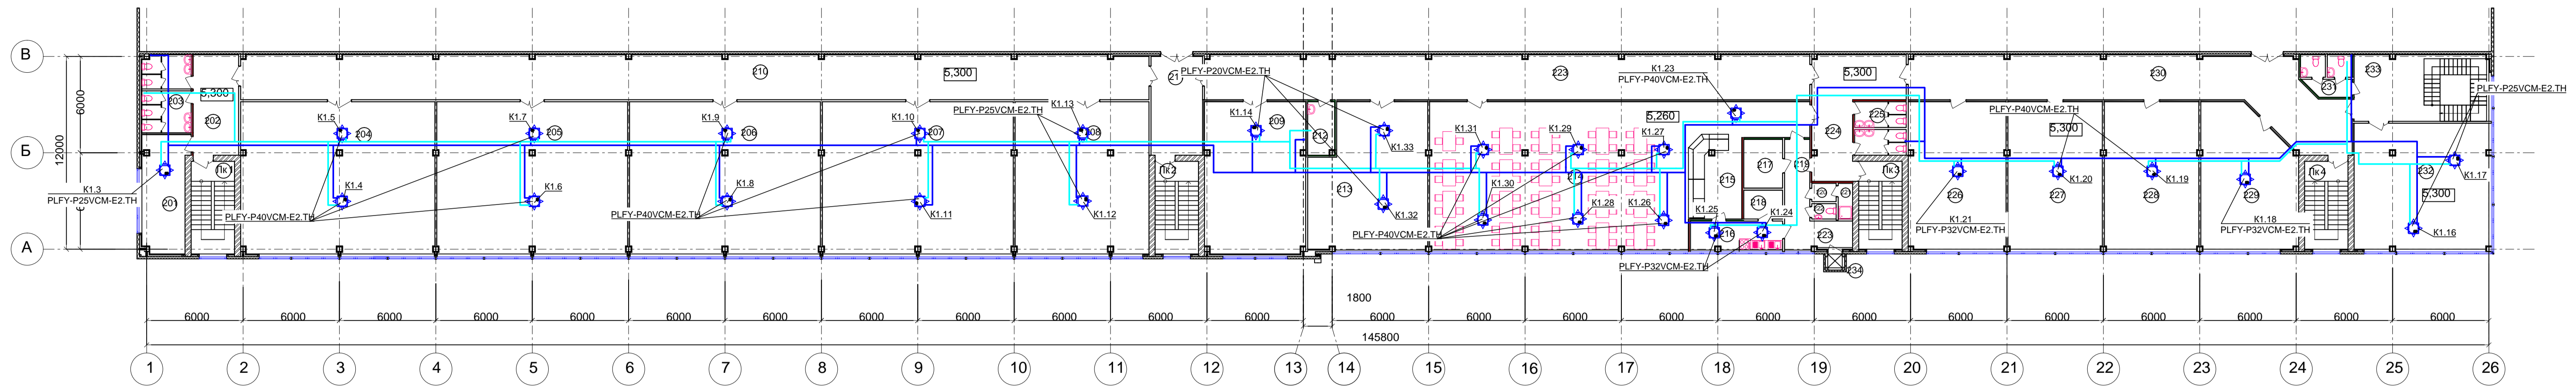

План на отм . 8,420

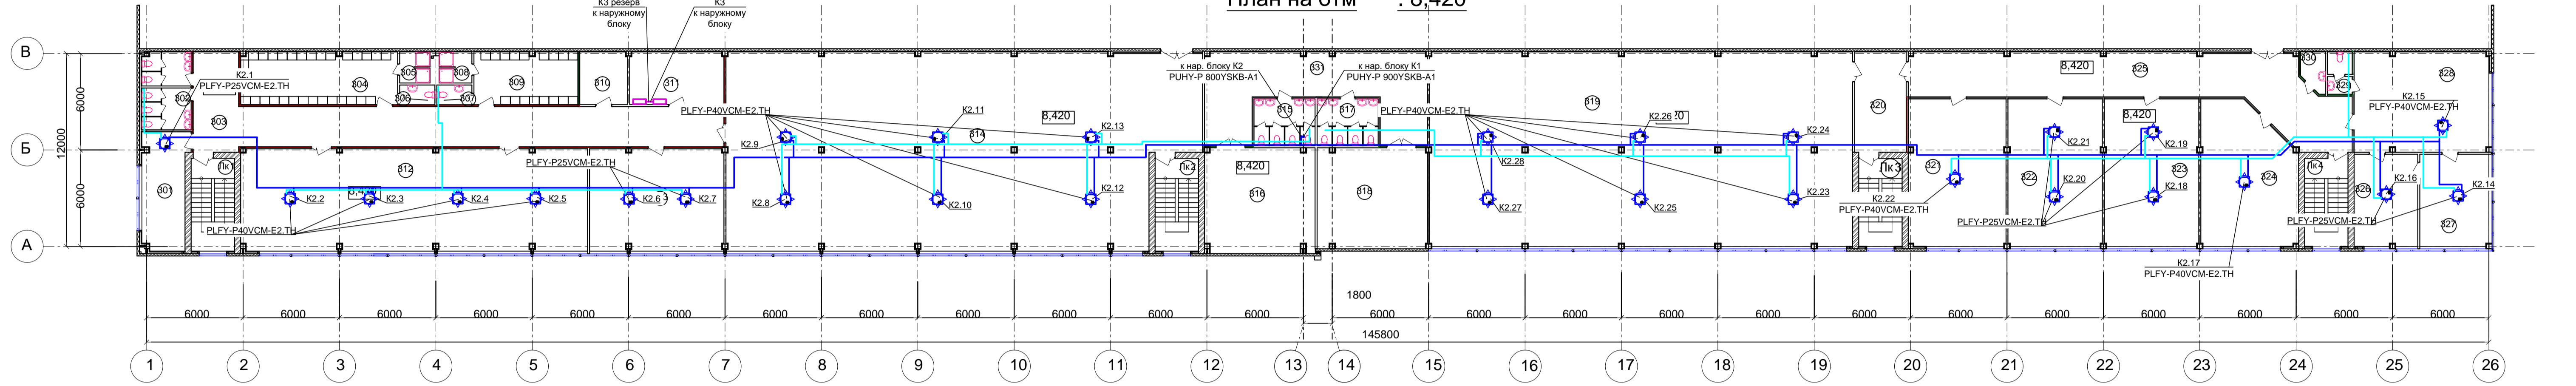

Экспликация помещений на отм. 5,300

№ помещ.	Наименование	Площадь, м²	Кат. - я помещ.
201	Кабинет главного механика	20,03	-
202	Холл	17,68	-
203	Сантехнический узел	14,35	-
204	Отдел планирования	113,78	-
205	Отдел логистики	112,00	-
206	Отдел по работе с клиентами	112,00	-
207	Отдел учета	112,00	-
208	Отдел региональных продаж	78,48	-
209	Кабинет старших менеджеров	59,06	-
210	Коридор	156,80	-
211	Холл	19,74	-
212	Помещение уборочного инвентаря	5,45	В-4 В-II а
213	Аналитический отдел	62,38	-
214	Обеденный зал столовой	165,20	-
215	Зона раздаточной	16,86	-
216	Растарочная	10,23	-
217	Кладовая суточного запаса	7,30	В-3 В-II а
218	Моечная оборотной тары и кухонного инвентаря	7,96	-
219	Коридор	7,96	-
220	Бытовое помещение персонала	1,72	-
221	Душевая	2,00	-
222	Сантехнический узел	1,46	-
223	Загрузочная	7,40	-
224	Холл	29,10	-
225	Сантехнический узел	10,28	-
226	Отдел продаж фармацевтических товаров	55,65	-
227	Отдел продаж косметологической продукции	55,74	-
228	Колл центр	53,74	-
229	Отдел развития	49,82	-
230	Коридор	84,77	-
231	Сантехнический узел	7,23	-
232	Учебный кабинет	52,03	-
233	Холл	20,41	-
ИТОГО:		1 524,99	

Экспликация помещений на отм. 8,460

№ помещ.	Наименование	Площадь, м²	Кат. - я помещ.
301	Кабинет главного энергетика	20,01	-
302	Сантехнический узел	14,35	-
303	Коридор	93,21	-
304	Раздевалка мужская	31,77	-
305	Душевая мужская	3,59	-
306	Сантехнический узел мужской	2,66	-
307	Сантехнический узел женский	2,65	-
308	Душевая мужская	3,88	-
309	Раздевалка женская	21,06	-
310	Комната хранения спецодежды	9,70	В-3 В-II а
311	Серверная	19,16	-
312	Отдел снабжения	136,49	-
313	Отдел эксплуатации	52,94	-
314	Отдел оптовых продаж	344,70	-
315	Сантехнический узел мужской	11,08	-
316	Вентиляционная камера	44,58	-
317	Сантехнический узел женский	11,08	-
318	Вентиляционная камера	42,88	-
319	Отдел розничных продаж	316,97	-
320	Холл	20,06	-
321	Отдел маркетинга	55,56	-
322	IT- отдел	53,74	-
323	Отдел кадров	53,74	-
324	Бухгалтерия	49,82	-
325	Коридор	84,84	-
326	Кабинет заместителя директора	22,59	-
327	Кабинет директора	25,44	-
328	Переговорная	52,03	-
329	Сантехнический узел	3,88	-
330	Помещение уборочного инвентаря	3,40	В-4 В-II а
331	Коридор	56,45	-
ИТОГО:		1 664,31	

Изм.	Кол.	Лист	N док.	Подп.	Дата				
Разраб.					03.18	Отопление, вентиляция и кондиционирование	Стадия	Лист	Листов
ГИП					03.18				
						План системы кондиционирования на отм. +5,300; +8,420. М1:200			