План элементов первого яруса

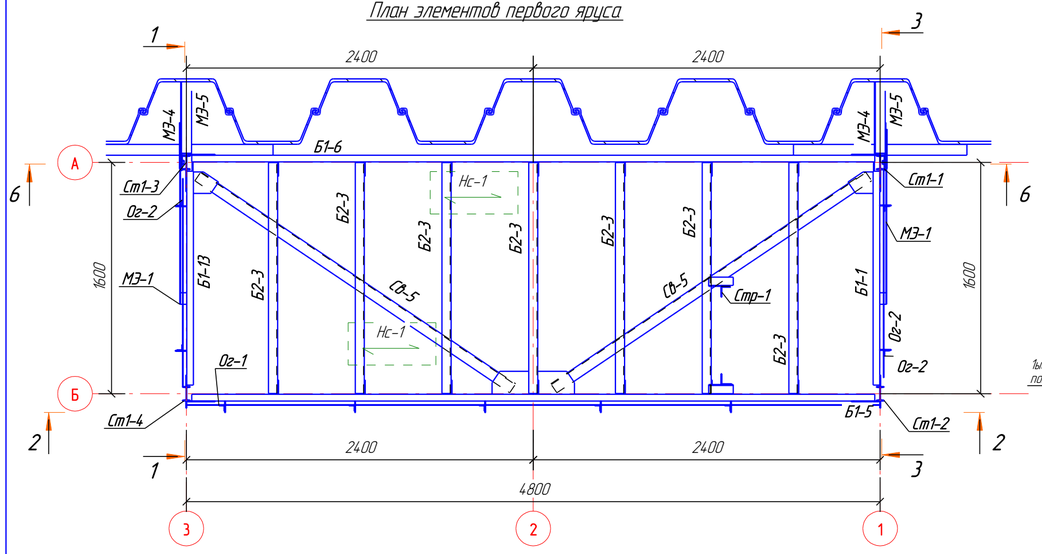

1 - 1

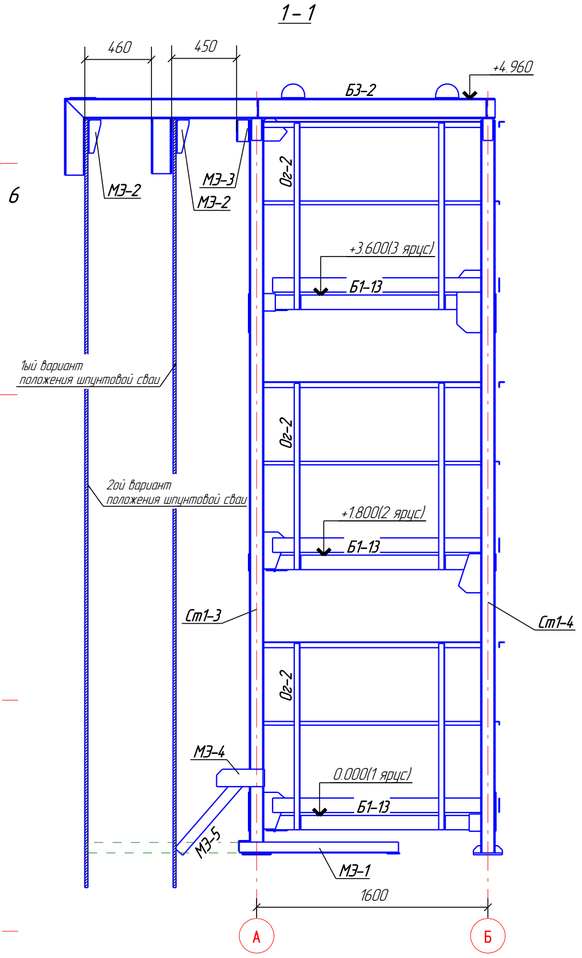

2 - 2

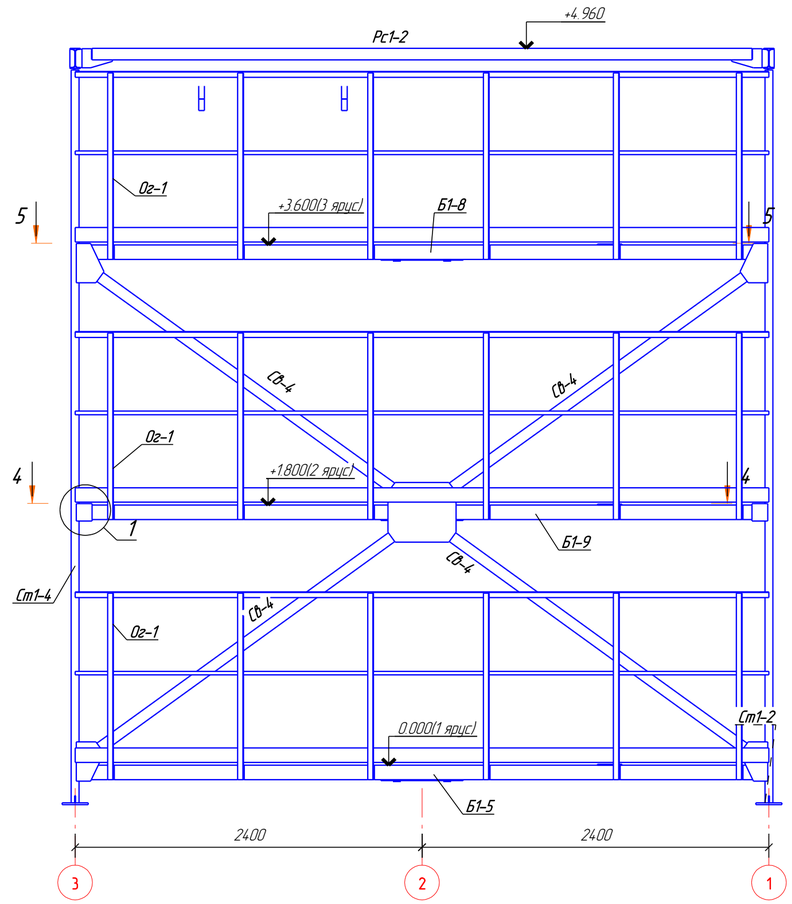

План элементов второго яруса

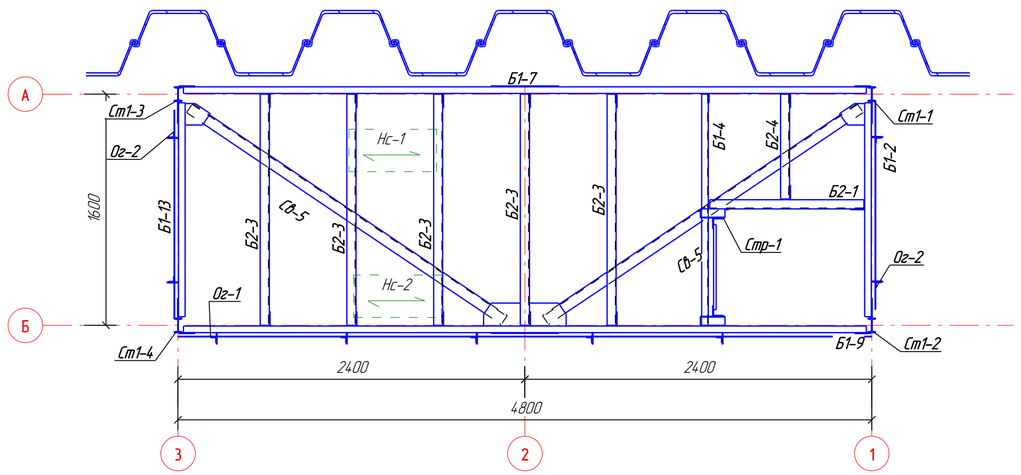

План элементов третьего яруса

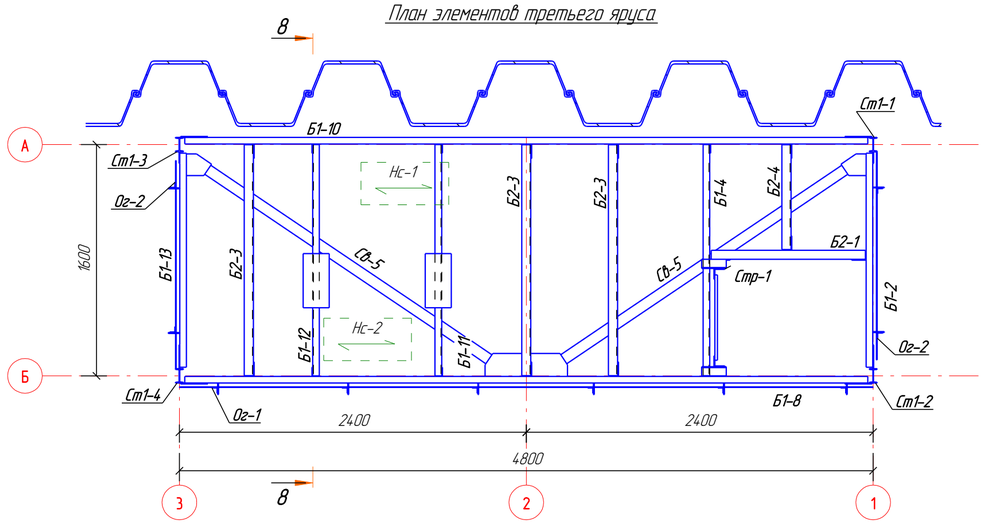

План на отм. +4.960

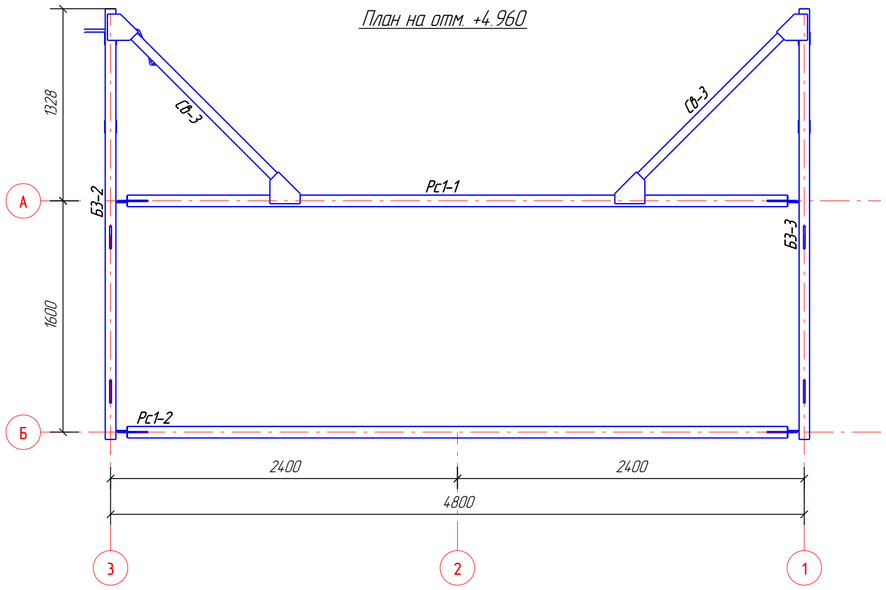

Узел 1

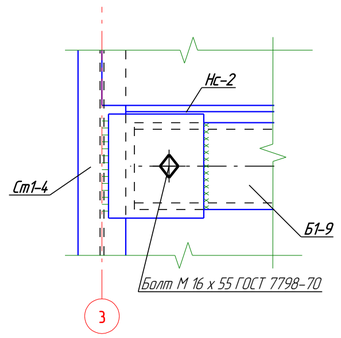

							Номер проекта
							Образец проекта
Изм.	Кол.уч.	Лист	№док.	Подп.	Дата		
ГИП		Пример				Пример	Стадия: Р; Лист: 3; Листов: 52
Проверил		Пример					
Разработал		Пример				Монтажная схема платформы	
Н.Контроль		Пример					

e-mail: info@mkbim.ru
тел: +7(999)768-76-40
BIM ПРОЕКТ