
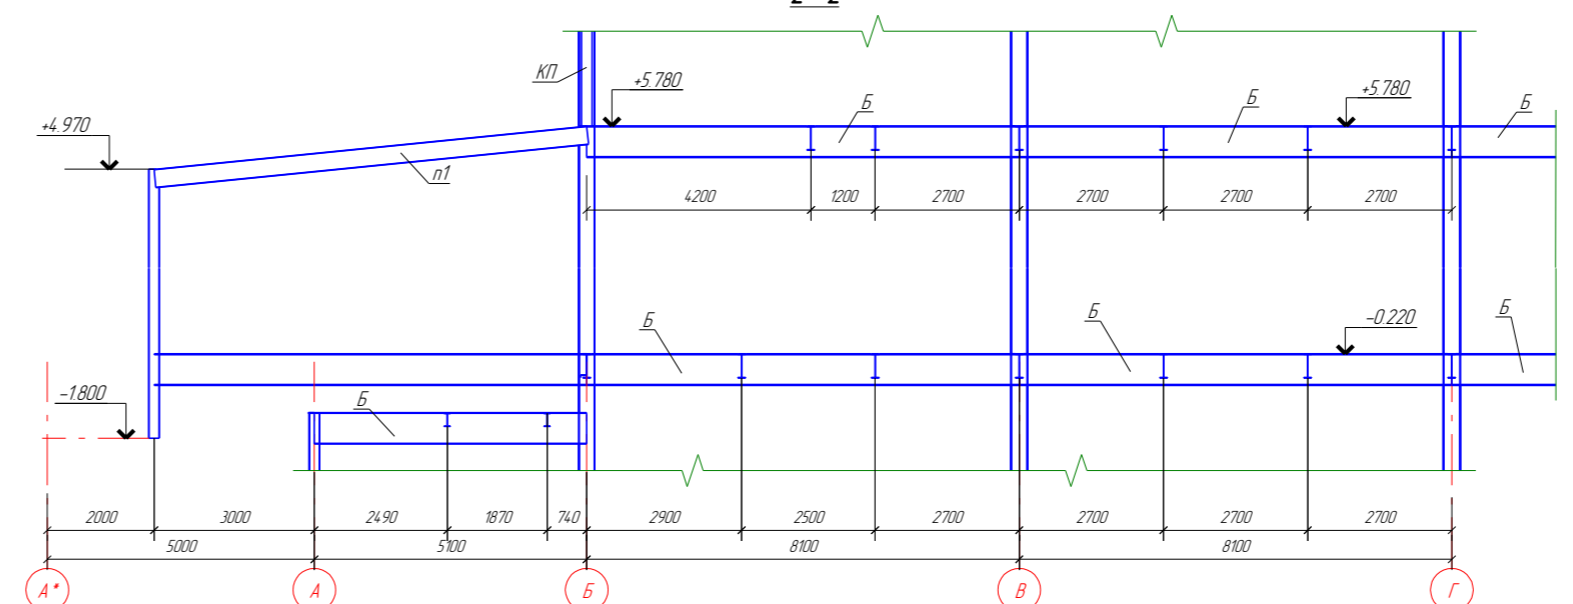
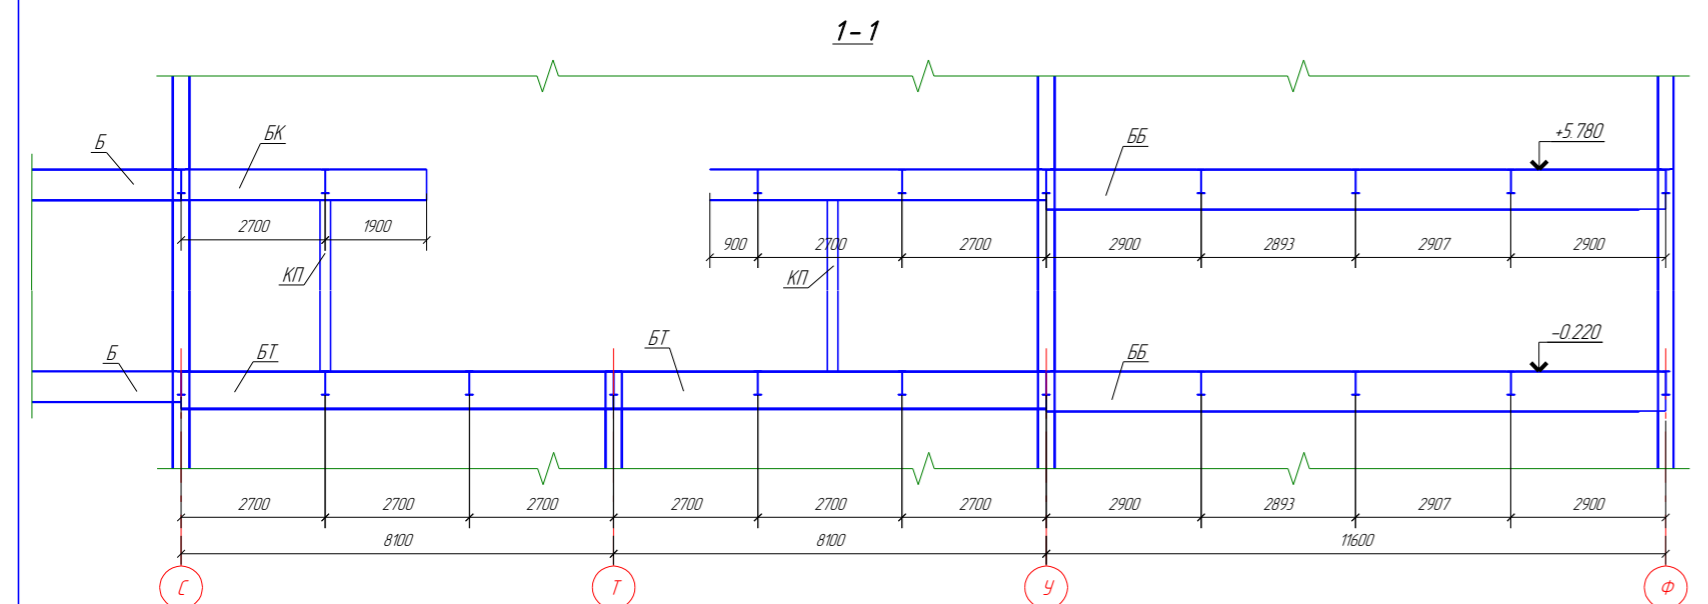


План на отм. 6.000

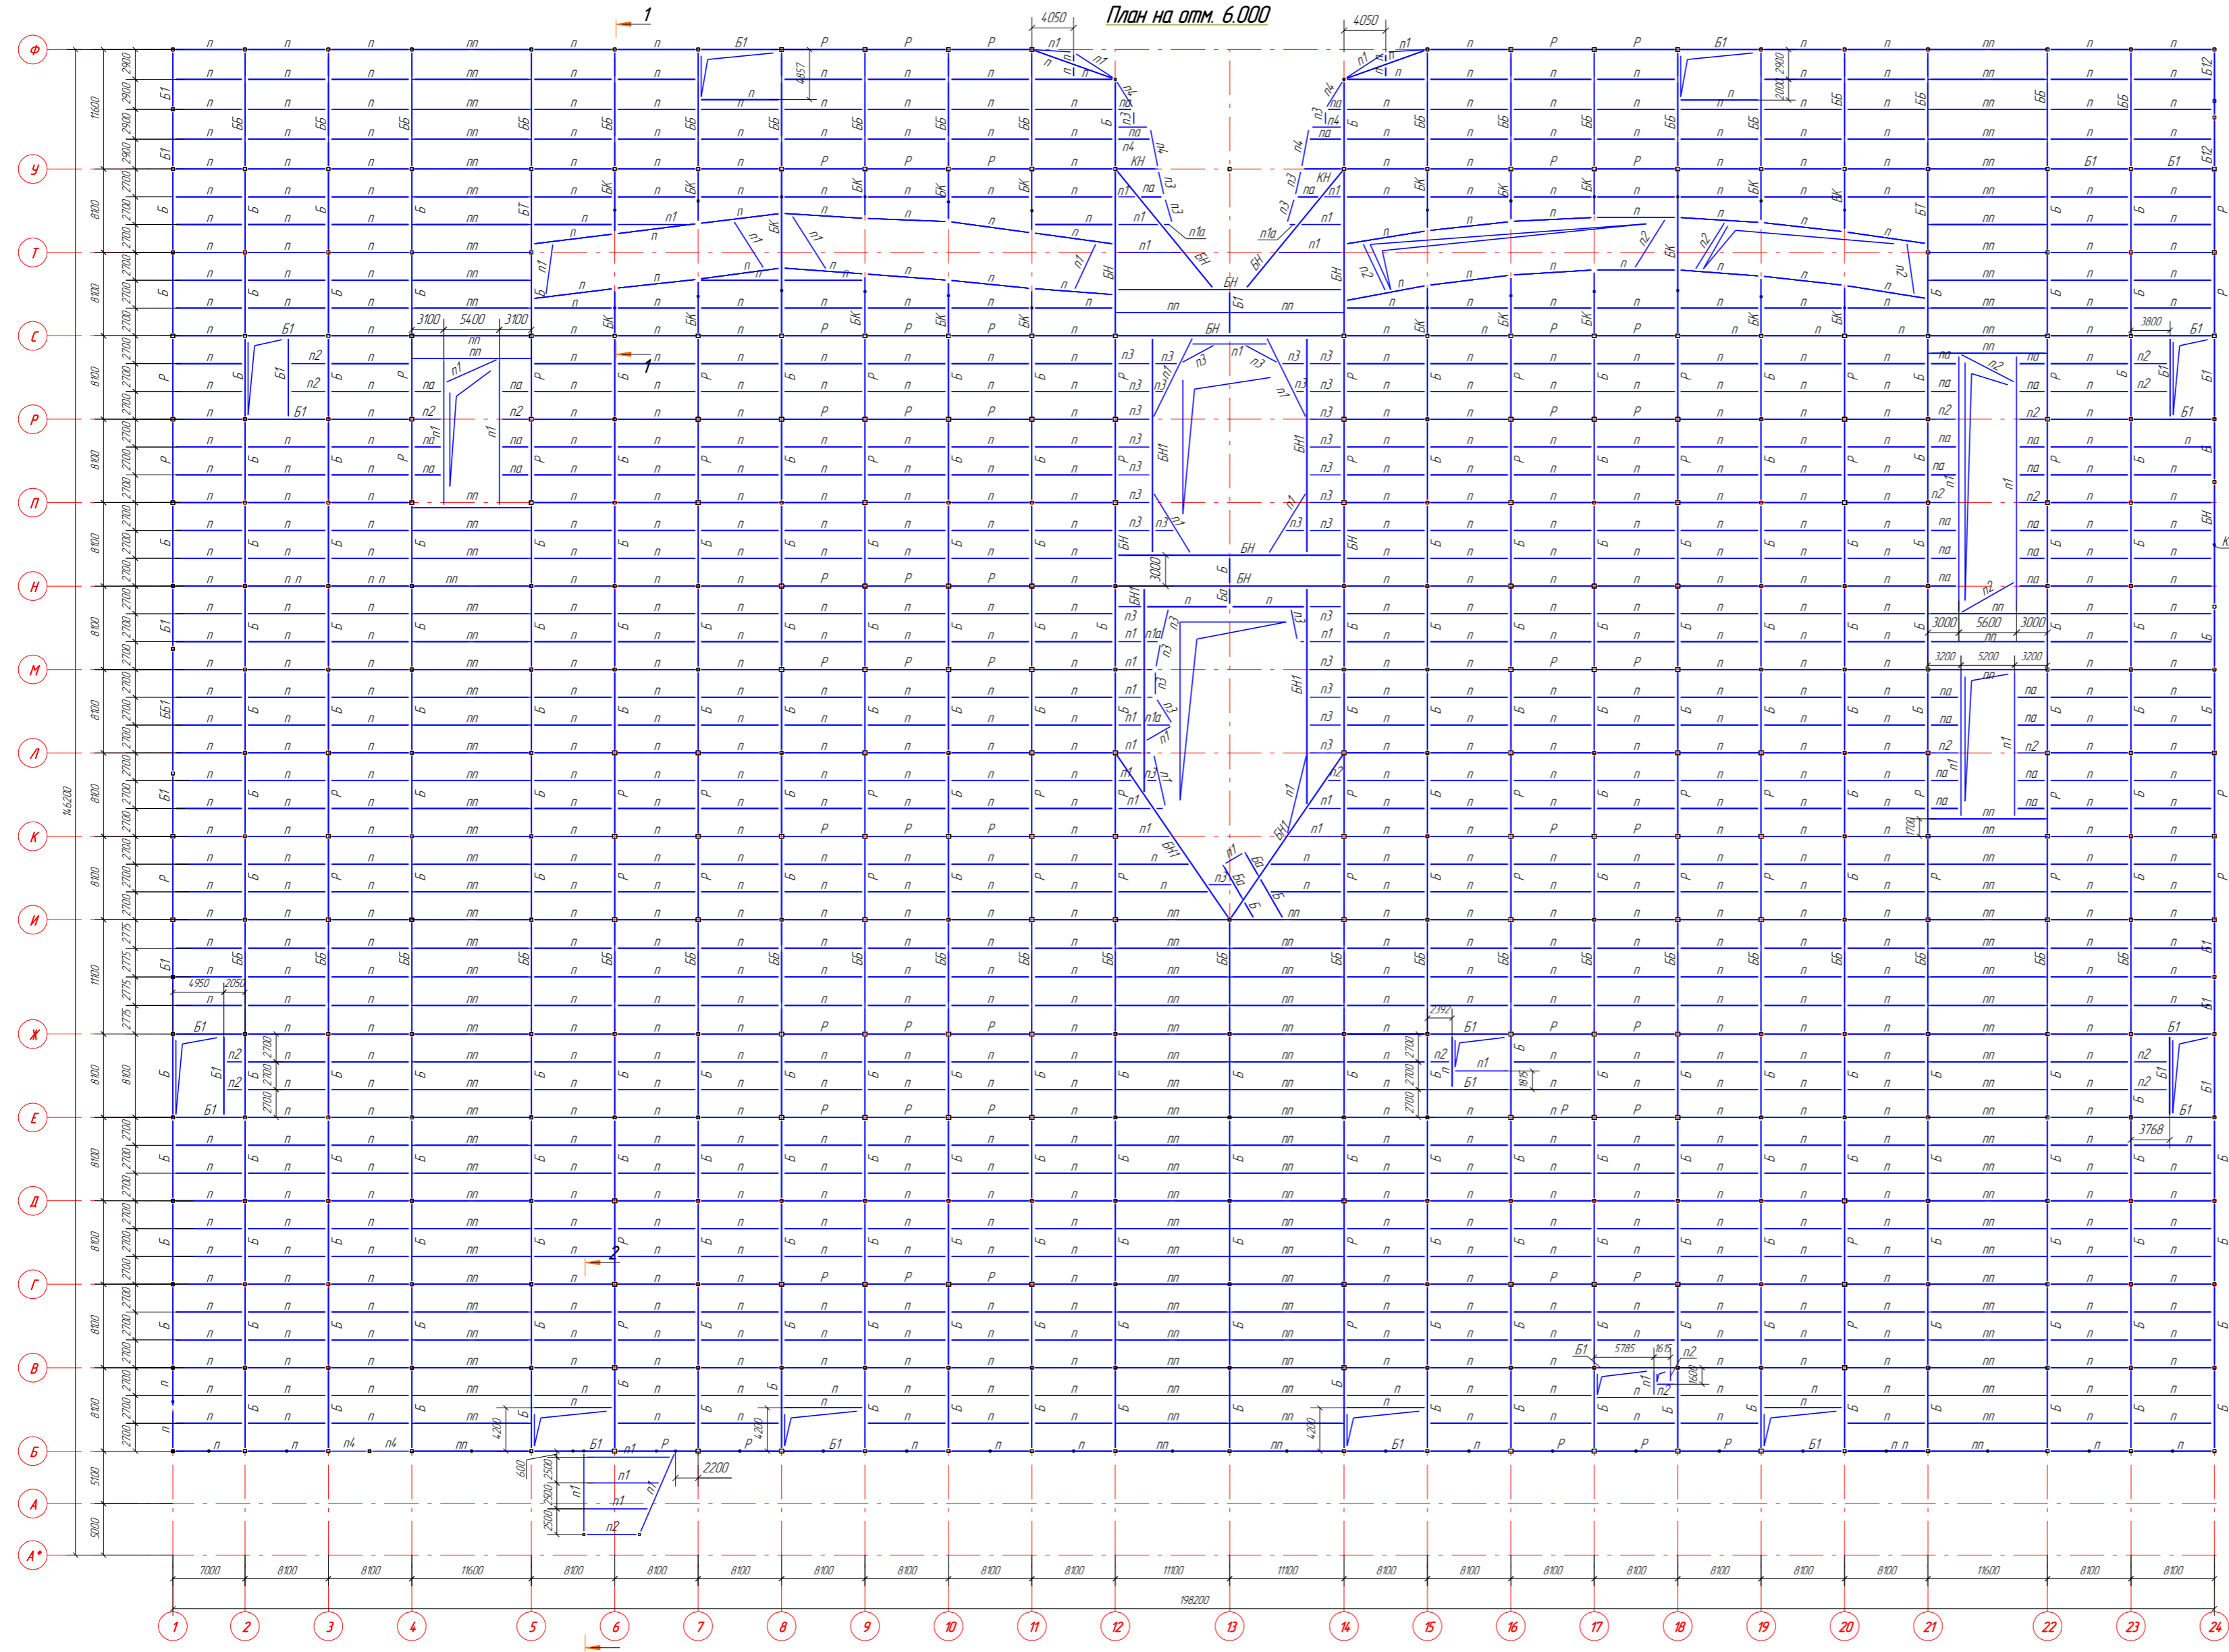

Ведомость элементов

Марка элемента	Сечение		Усилие для прикрепления			Марка металла	Примечание
	Эскиз	Поз	Состав	Q, т	N, т		
ББ							см. лист 9
КП							см. лист 9
н1			И3561				С245
н2			И3561				С245
н3			И2061				С245
н4			И3061				С245
КП			2 ГИ200Х100Х6				С245
КП1			2 ГИ200Х100Х6				С245
Б		1	-230*16				С345
		2	-560*8				С245
Б1		1	-220*12				С345
		2	-530*6				С245
Б12		1	-230*16				С345
		2	-560*8				С245
ББ1		1	-500*30				С345
		2	-1000*12				С345
БК		1	-250*14				С345
		2	-560*8				С245
БН		1	-460*30				С345
		2	-800*10				С345
БН1		1	-360*25				С345
		2	-700*8				С245
БТ		1	-300*20				С345
		2	-680*10				С245
Ба		1	-230*16				С345
		2	-560*8				С245
КН		1	-180*10				С345
		2	-420*6				С245
Р		1	-230*16				С345
		2	-560*8				С245
н		1	-150*12				С345
		2	-430*6				С245
на		1	-150*12				С345
		2	-430*6				С245

1. Общие данные см л1  
2. Техническую спецификацию стали см л18

Имя					Лист					№Р/ж					Подп					Дата									
Изм					Копия					Лист					№Р/ж					Подп					Дата				
ГМП					Пример					Лист					№Р/ж					Подп					Дата				
Разработал					Пример					Лист					№Р/ж					Подп					Дата				
Н.Контроль					Пример					Лист					№Р/ж					Подп					Дата				

Номер проекта  
**Торгово-развлекательный центр**

Пример

План на отм. +6.000

Стр. 5