

Схема расположения конструкций на отм. -10.000
подпорная стена


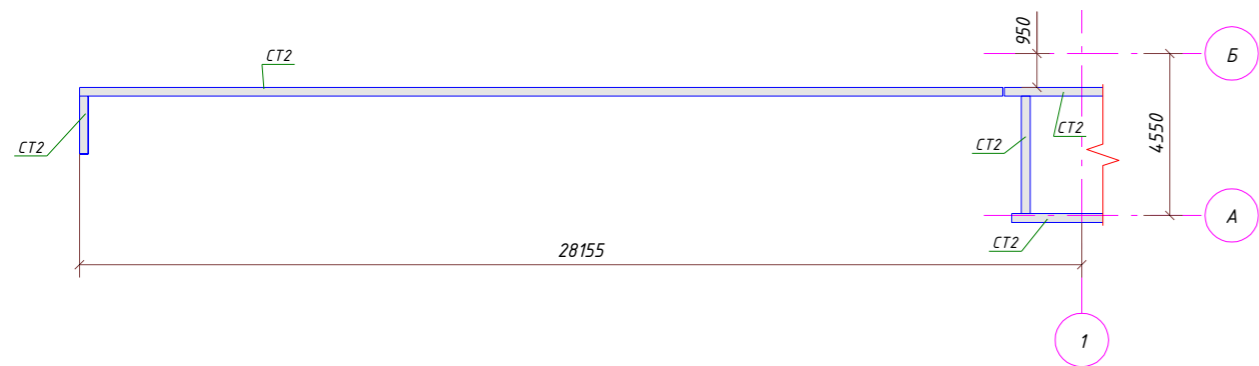


Схема расположения конструкций на отм. -10.000

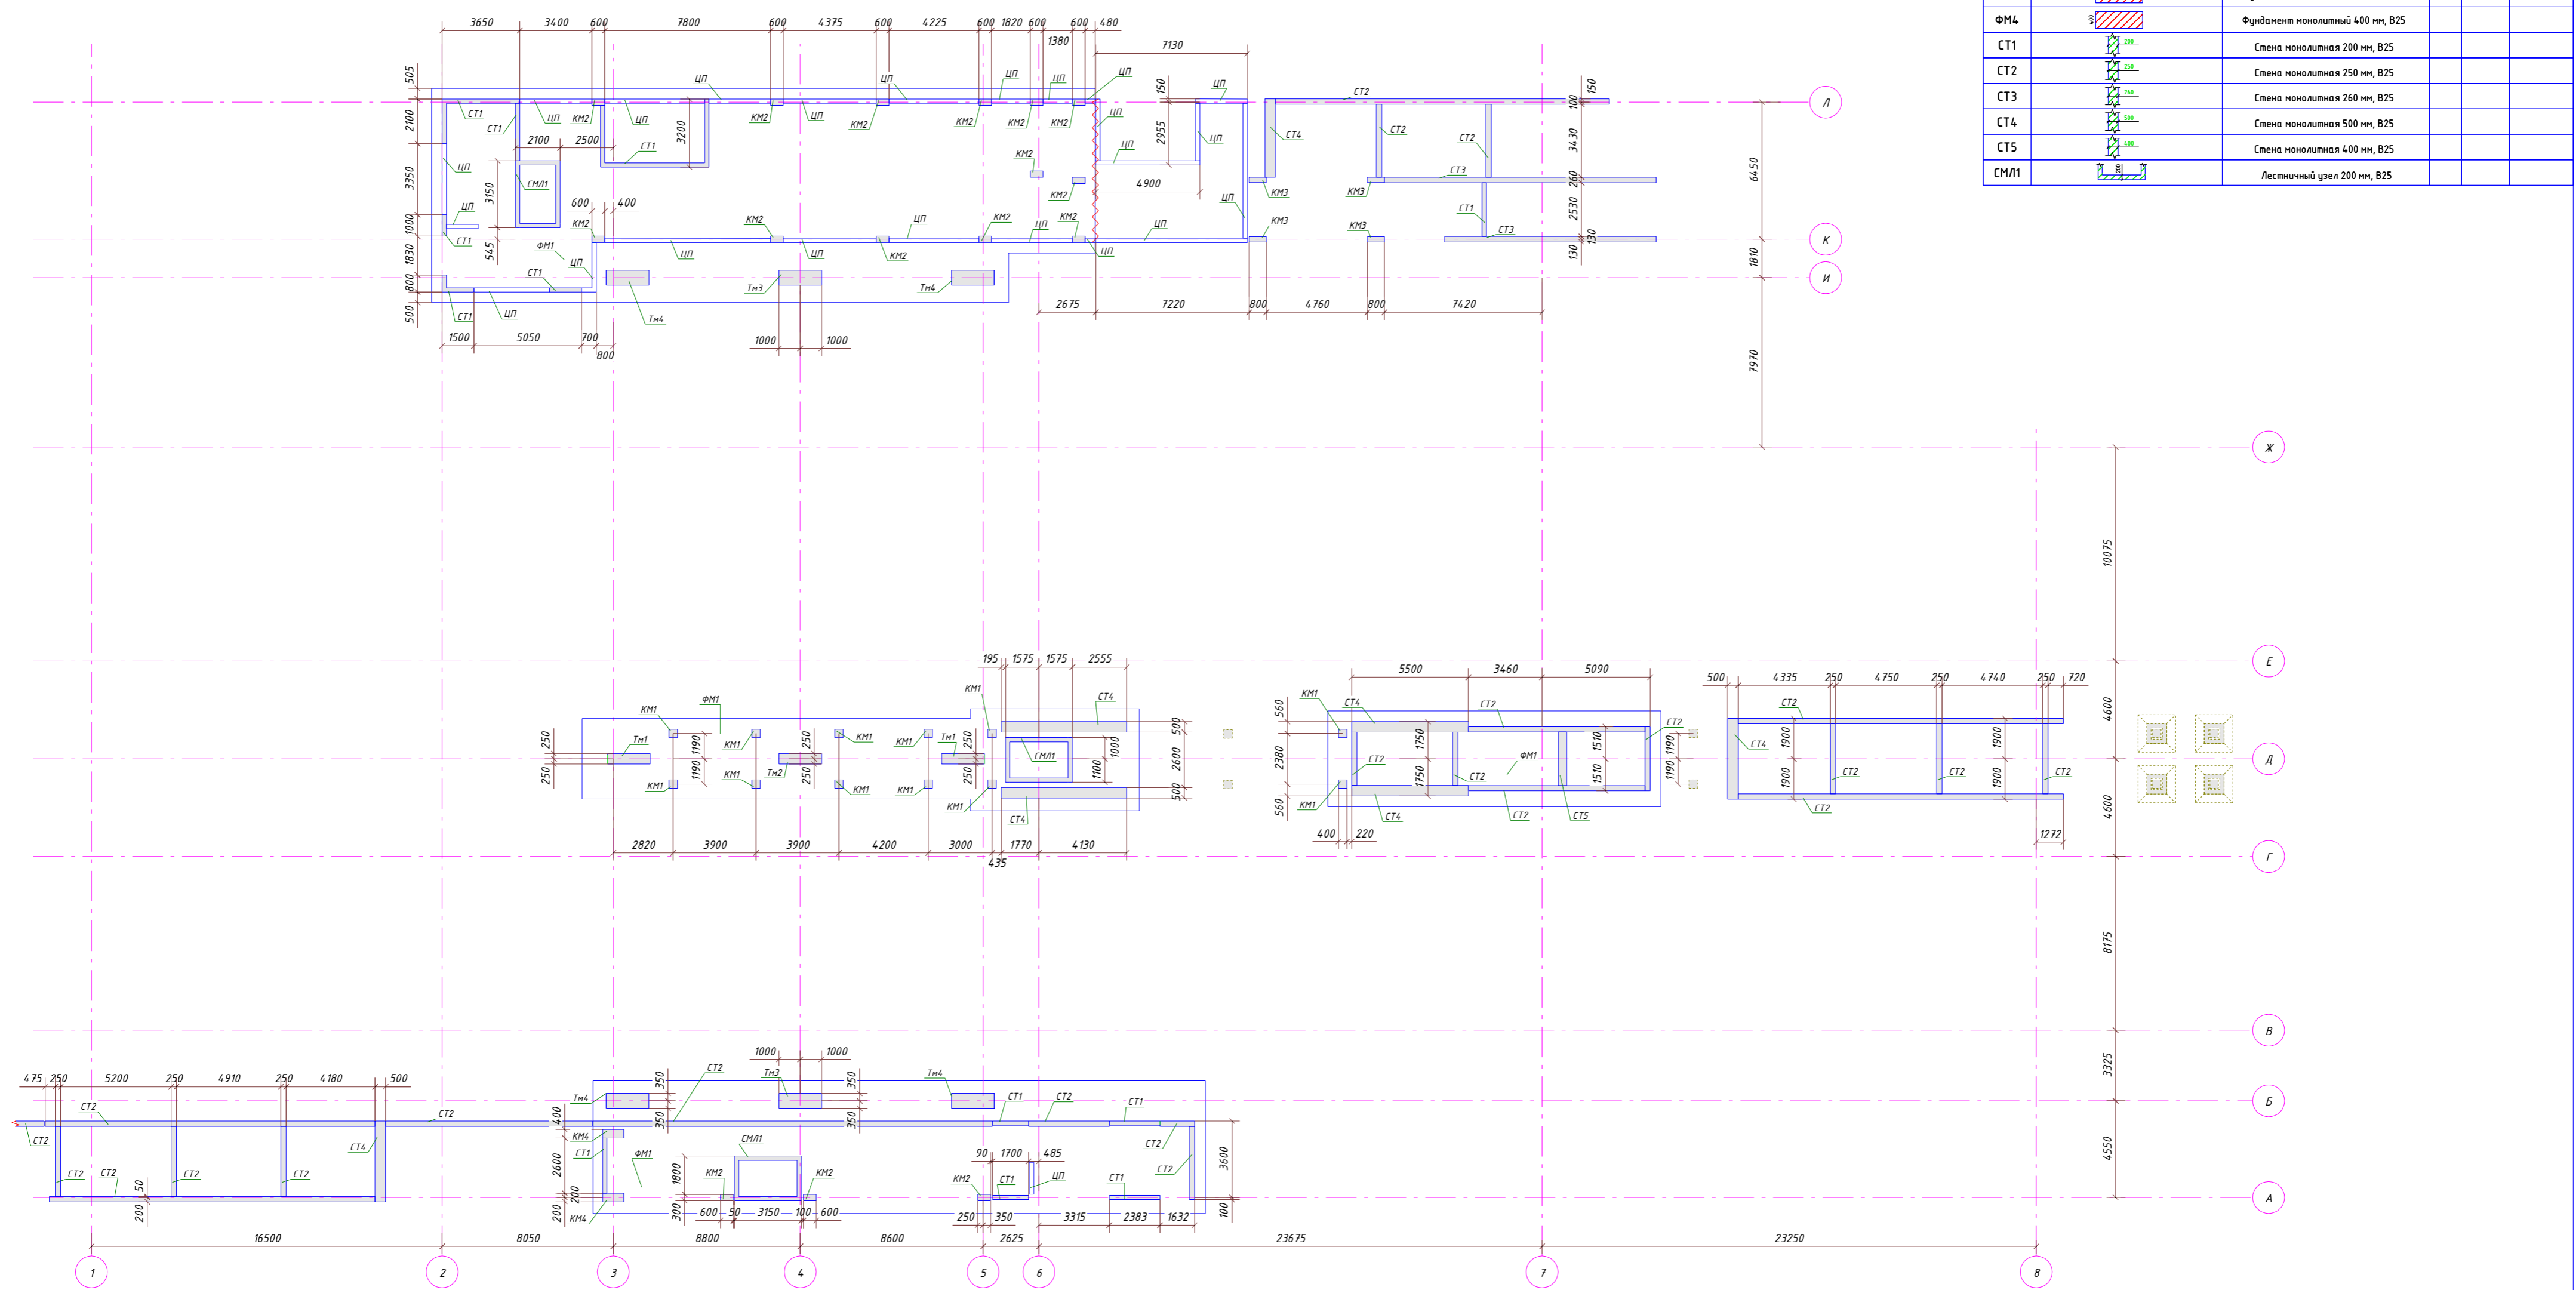

Поз	Обозначение	Наименование	Кол.	Масса ед., кг	Примечание
ЦП		Цоколь монолитный 200 мм, В25			
КМ1		Колонна монолитная ж/б 400*400, В25			
КМ2		Колонна монолитная ж/б 600*300, В25			
КМ3		Колонна монолитная ж/б 800*250, В25			
КМ4		Колонна монолитная ж/б 400*1000, В25			
ТМ1		Пилон монолитный 2000*500, В25			
ТМ2		Пилон монолитный 2000*500, В25			
ТМ3		Пилон монолитный 2000*700, В25			
ТМ4		Пилон монолитный 2000*700, В25			
ФМ1		Фундамент монолитный 1000 мм, В25			
ФМ2		Фундамент монолитный 300 мм, В25			
ФМ3		Фундамент монолитный 500 мм, В25			
ФМ4		Фундамент монолитный 400 мм, В25			
СТ1		Стена монолитная 200 мм, В25			
СТ2		Стена монолитная 250 мм, В25			
СТ3		Стена монолитная 260 мм, В25			
СТ4		Стена монолитная 500 мм, В25			
СТ5		Стена монолитная 400 мм, В25			
СМЛ1		Лестничный узел 200 мм, В25			

						Номер проекта		
						Проектирование остановочного пункта		
Изм.	Колуч.	Лист	№Р/ж	Подп.	Дата	Стация	Лист	Листов
			Пример					
			Пример					
			Пример					
			Пример					
						e-mail: info@vbm.ru тел: +7999768-76-40 		