


План конструкции на отм. -7.000...-9.000

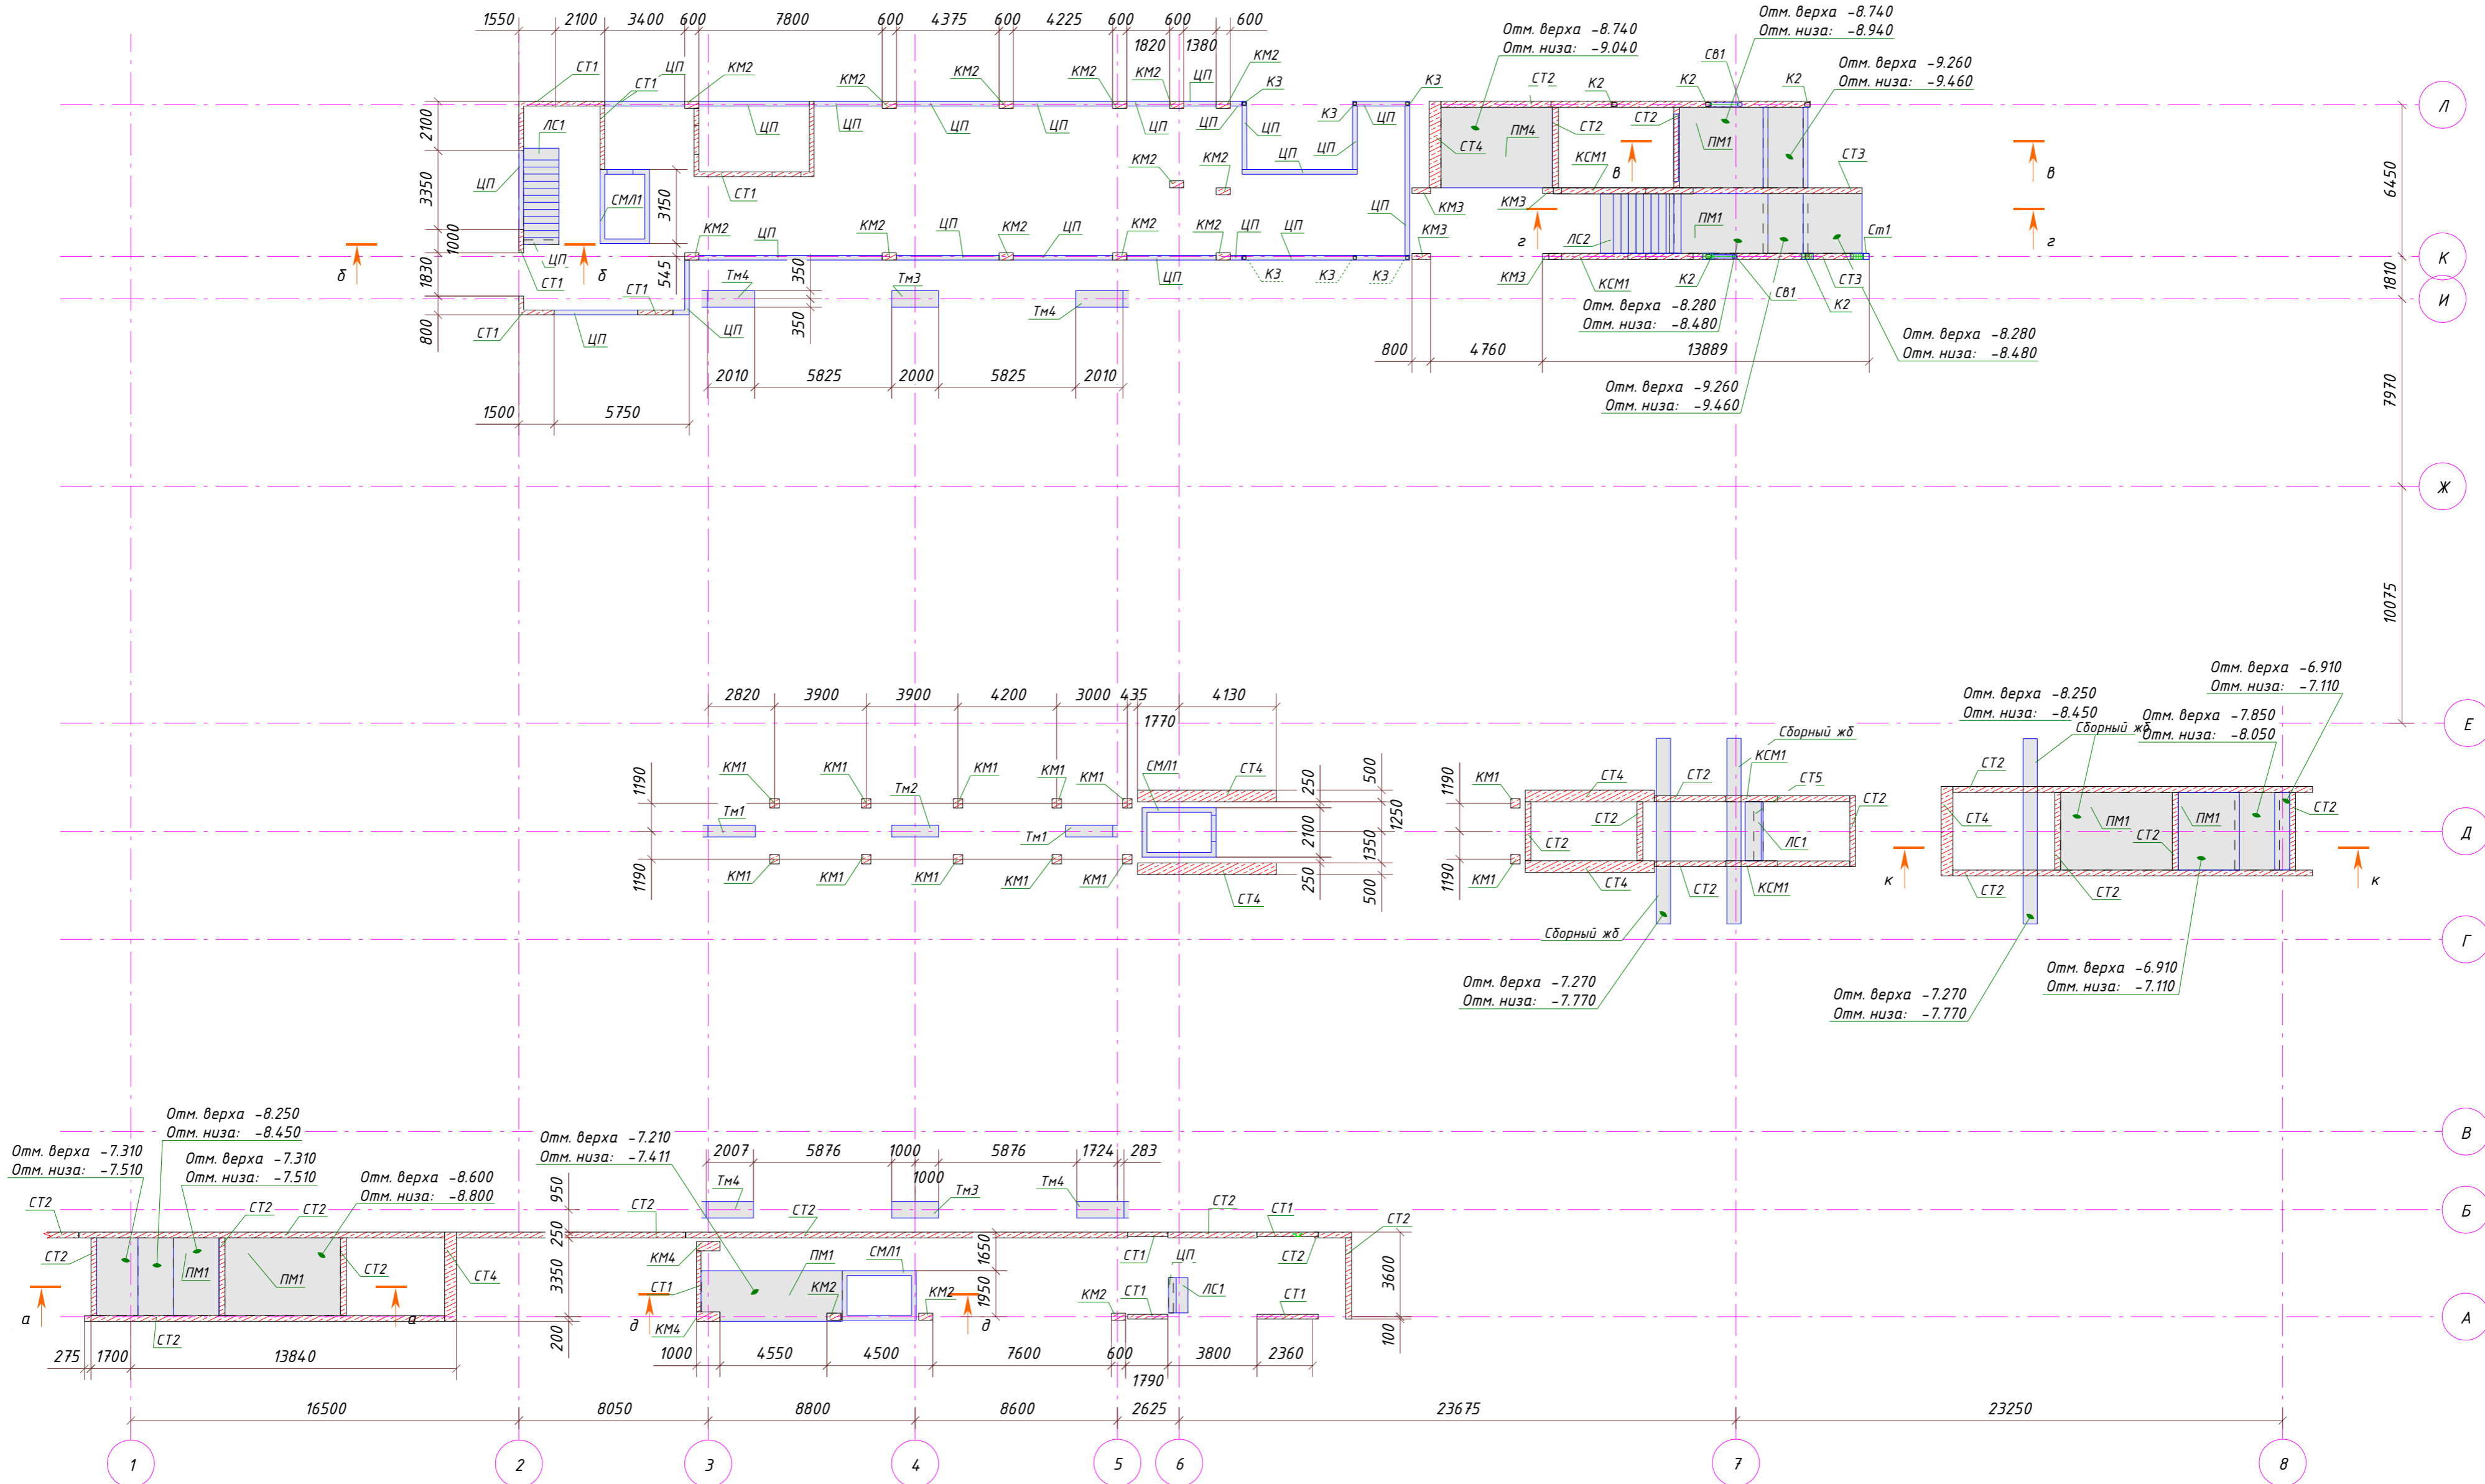

					Номер проекта		
					Проектирование остановочного пункта		
					Пример		
Изм.	Кол.уч.	Лист	№ док.	Подп.	Дата		
ГИП		Пример				Стадия	Лист
Проверил		Пример				Листов	
Разработал		Пример					
Н.Контроль		Пример					
						e-mail: info@nkvim.ru	
						тел. +7(999)768-76-40	
						ВМ ПРОЕКТ	