План на отм. 0.000

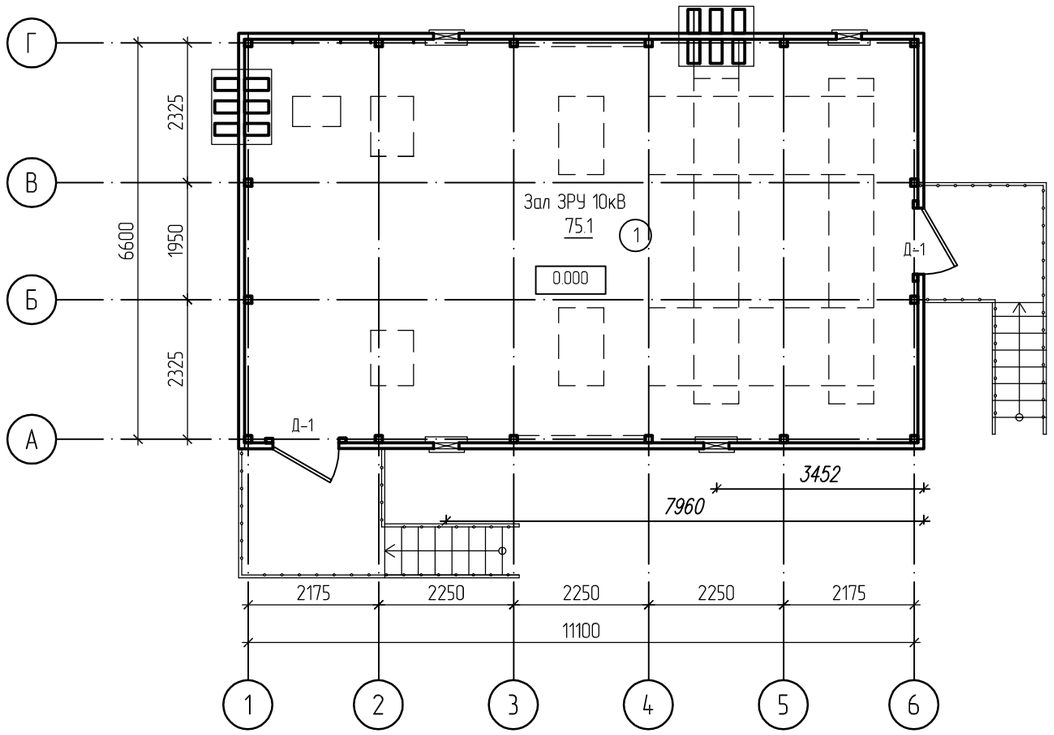

План кровли

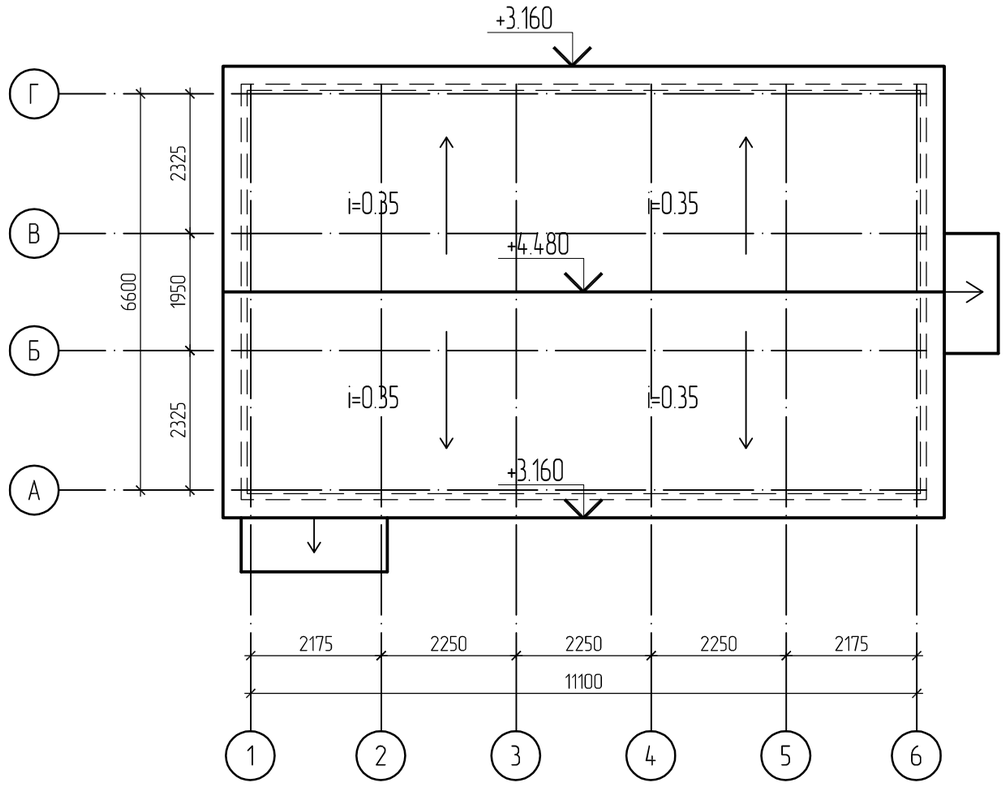

Взам. инв. №	
Подп. и дата	
Инв. № подл.	

Изм.	Кол.уч.	Лист	№док.	Подп.	Дата	Номер проекта		
						Образец		
ГИП		Пример				Пример	Стадия	Лист	Листов
Проверил		Пример					Р	5	
Разработал		Пример							
Н.Контроль		Пример				План на отм. 0.000 План кровли	e-mail: info@mkbim.ru тел: +7(999)768-76-40 BIM ПРОЕКТ	