
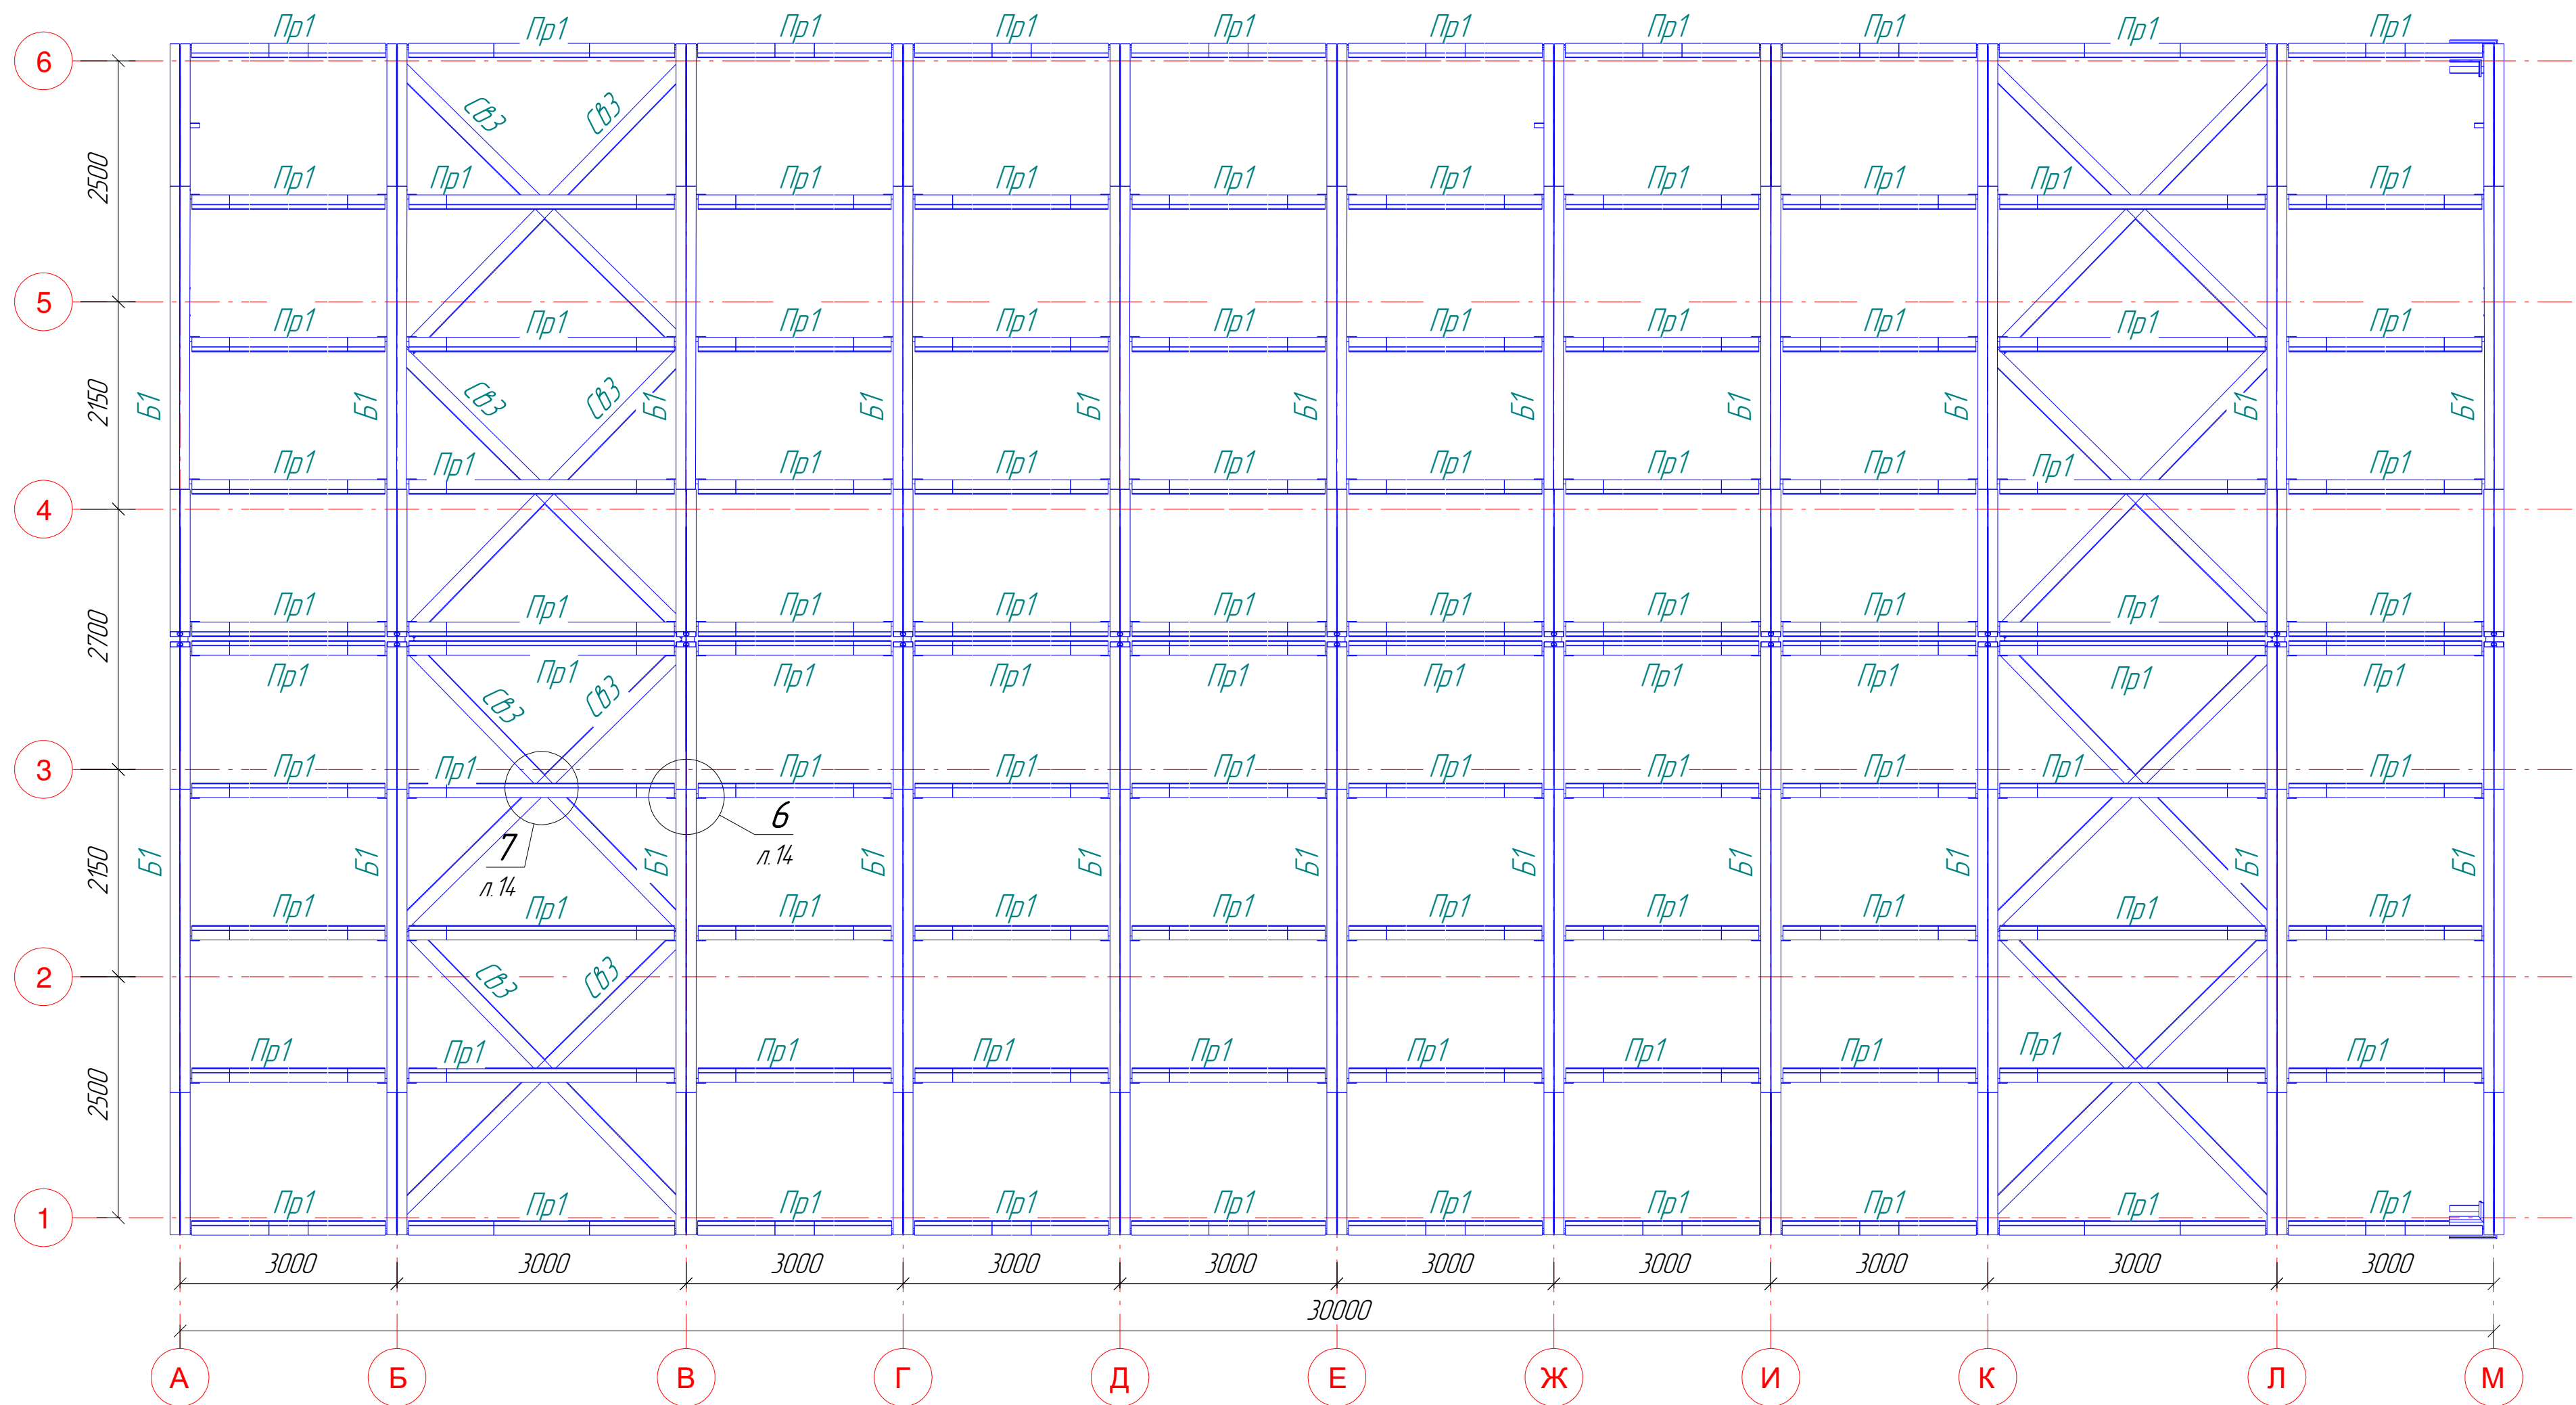


План покрытия

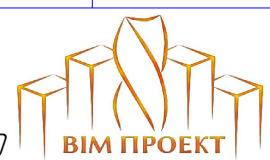

1. Общие данные см. л. 1
2. Рассматривать совместно с л. 3, 4
3. Техническую спецификацию стали см. л. 15

						Номер проекта			
						Образец монтажной схемы			
Изм.	Кол.уч.	Лист	№ док.	Подп.	Дата	Пример	Стадия	Лист	Листов
ГИП		Пример					P	10	15
Проверил		Пример							
Разработал		Пример							
Н.Контроль		Пример							
						План покрытия	e-mail: info@mkbim.ru тел: +7(999)768-76-40		
						 ВІМ ПРОЕКТ			