
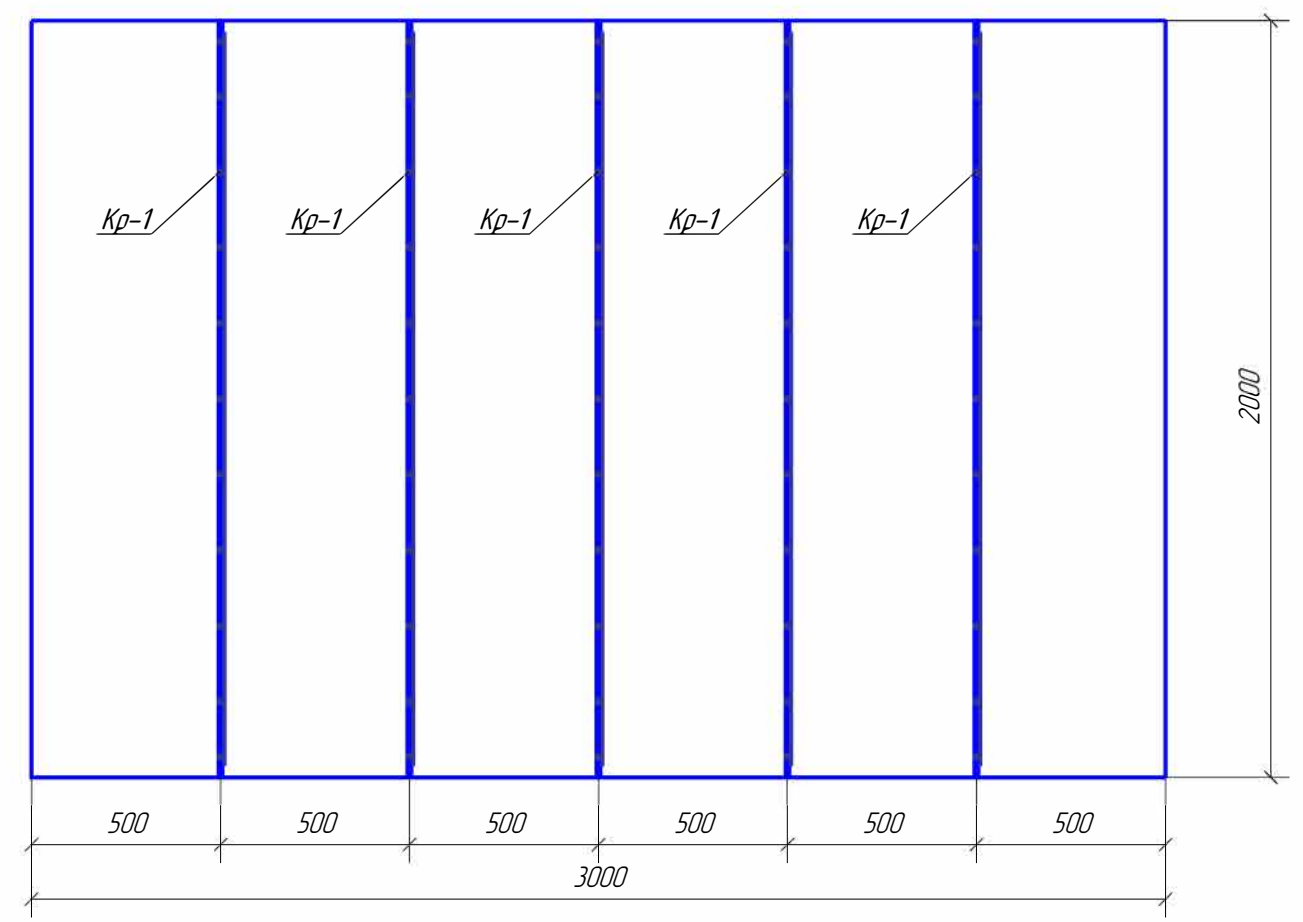


Спецификация

Поз.	Обозначение	Наименование	Кол.	Масса ед кг	Примечание
<u>Сборочные единицы</u>					
		Каркас Кр-1	5	6.1	
<u>Детали</u>					
3	ГОСТ Р 52544-2006	∅ 10 А500С, L =1950 мм	60	120	72.2
4	ГОСТ Р 52544-2006	∅ 10 А500С, L =2950 мм	40	182	72.8

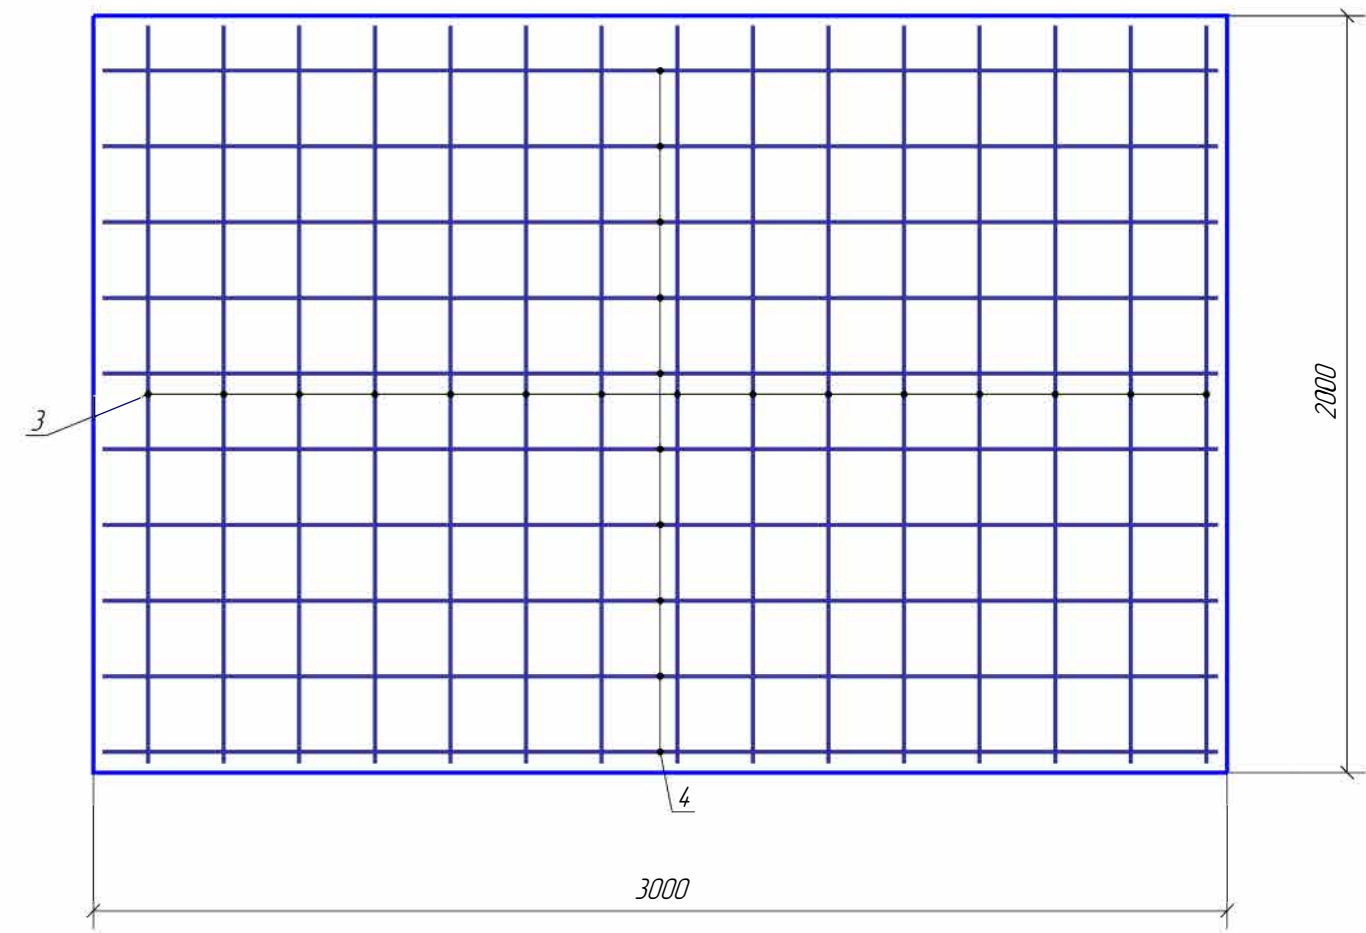

Примечания
 1. Арматура по ГОСТ 5781
 2. Предельные отклонения от размеров стержней и выпусков ± 2 мм

						-			
Изм.	Кол.уч.	Лист	№ док.	Подп.	Дата		Стадия	Лист	Листов
							Р		
					29.12.16	Плита П-1			