



План на отм. 0,000

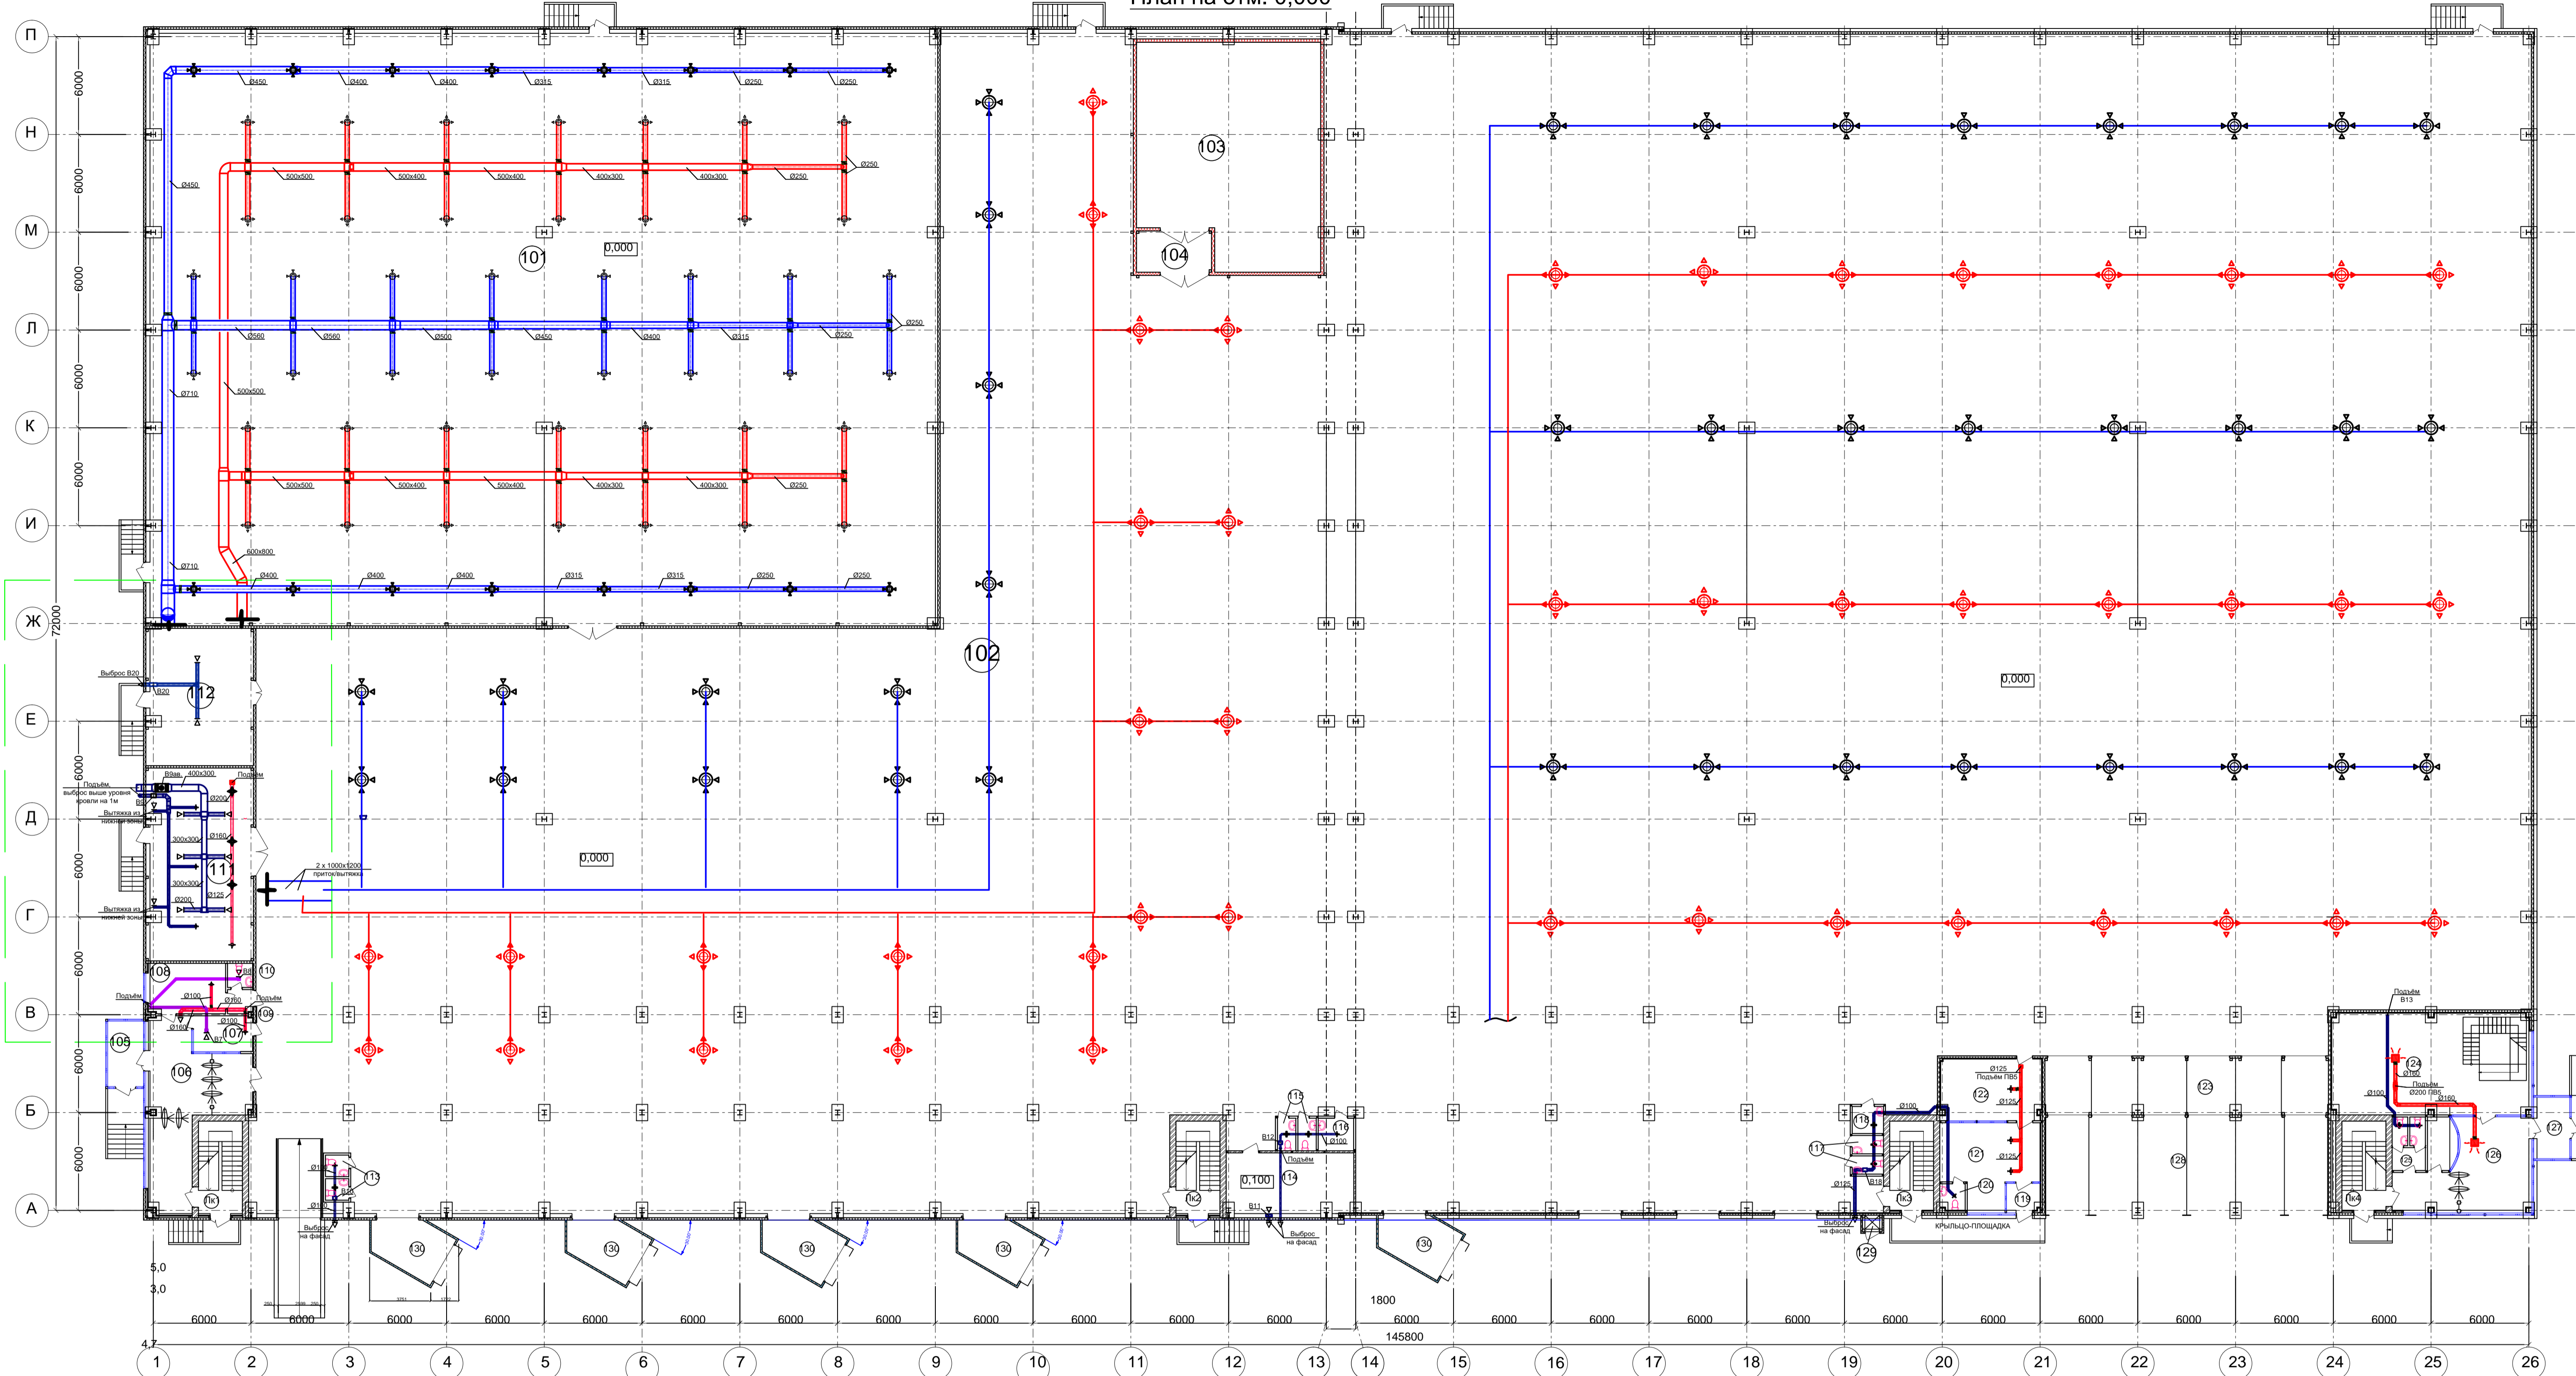

Фрагмент венткамеры на отметке +5,300

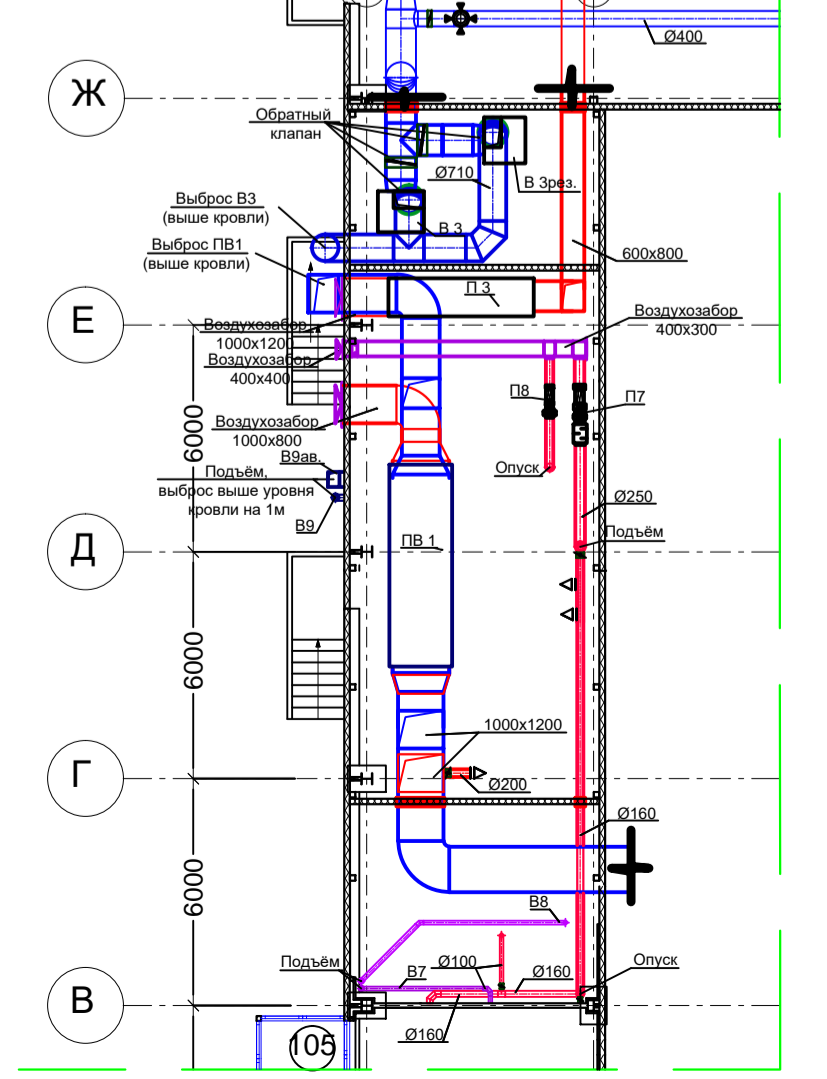

Экспликация помещений на отм. 0,000							
№ помещ.	Наименование	Площадь, кв. м	Классификация	№ помещ.	Наименование	Площадь, кв. м	Классификация
101	Складское пом. (хранение азрозолей)	1747,37	В-1 П-1а	116	Помещение уборочного инвентаря	4,35	В-4 П-1а
102	Складское помещение	7 861,61	В-1 П-1а	117	Сантехнический узел	2x2,15=4,30	В-4 П-1а
103	Холодильная камера	145,96	В-1 П-1а	118	Помещение уборочного инвентаря	3,18	В-4 П-1а
104	Тамбур холодильной камеры	11,62	-	119	Тамбур диспетчерской	3,21	-
105	Тамбур входной зоны 1	8,78	-	120	Сантехнический узел	2,28	-
106	Вестибюль входной зоны 1	44,16	-	121	Комната ожидания диспетчерской	26,34	-
107	КПП, бюро пропусков	7,95	-	122	Диспетчерская (экспедиция)	22,52	-
108	Медицинский пункт	14,12	-	123	Тамбур-шлюз	59,58	-
109	Тамбур медицинского пункта	2,08	-	124	Шоурум	73,85	-
110	Санузел медицинского пункта	2,28	-	125	Сантехнический узел	6,22	-
111	Зарядная	74,14	В-3 П-1а	126	Вестибюль входной зоны 2	39,97	-
112	ИТП, водомерный узел, насосная	52,95	-	127	Тамбур входной зоны 2	7,48	-
113	Сантехнический узел	2x1,88=3,76	-	128	Загрузочный открытый дебаркадер	103,80	-
114	Электрощитовая	28,21	-	129	Шахта подъемника	0,98	-
115	Сантехнический узел	2x2,25=4,50	-	130	Загрузочный дебаркадер (DHOUSL-30-2500)	5x13,72=68,60	-
Лк1-Лк4	Лестничная клетка	4x15,31=61,24	-		ИТОГО:	10 497,39	

Изм.	Кол.	Лист	N док.	Подп.	Дата	Отопление, вентиляция и кондиционирование			
Разраб.					04.18	Отопление, вентиляция и кондиционирование	Стадия	Лист	Листов
ГИП					04.18				
План системы вентиляции на отм. 0,000. М1:200									