ЭКСПЛИКАЦИЯ ЗДАНИЙ И СООРУЖЕНИЙ

№ по ГП	Наименование	Примечания
8.1–8.5	Жилой многоквартирный дом с подземной автостоянкой	
2.2	Трансформаторная подстанция	

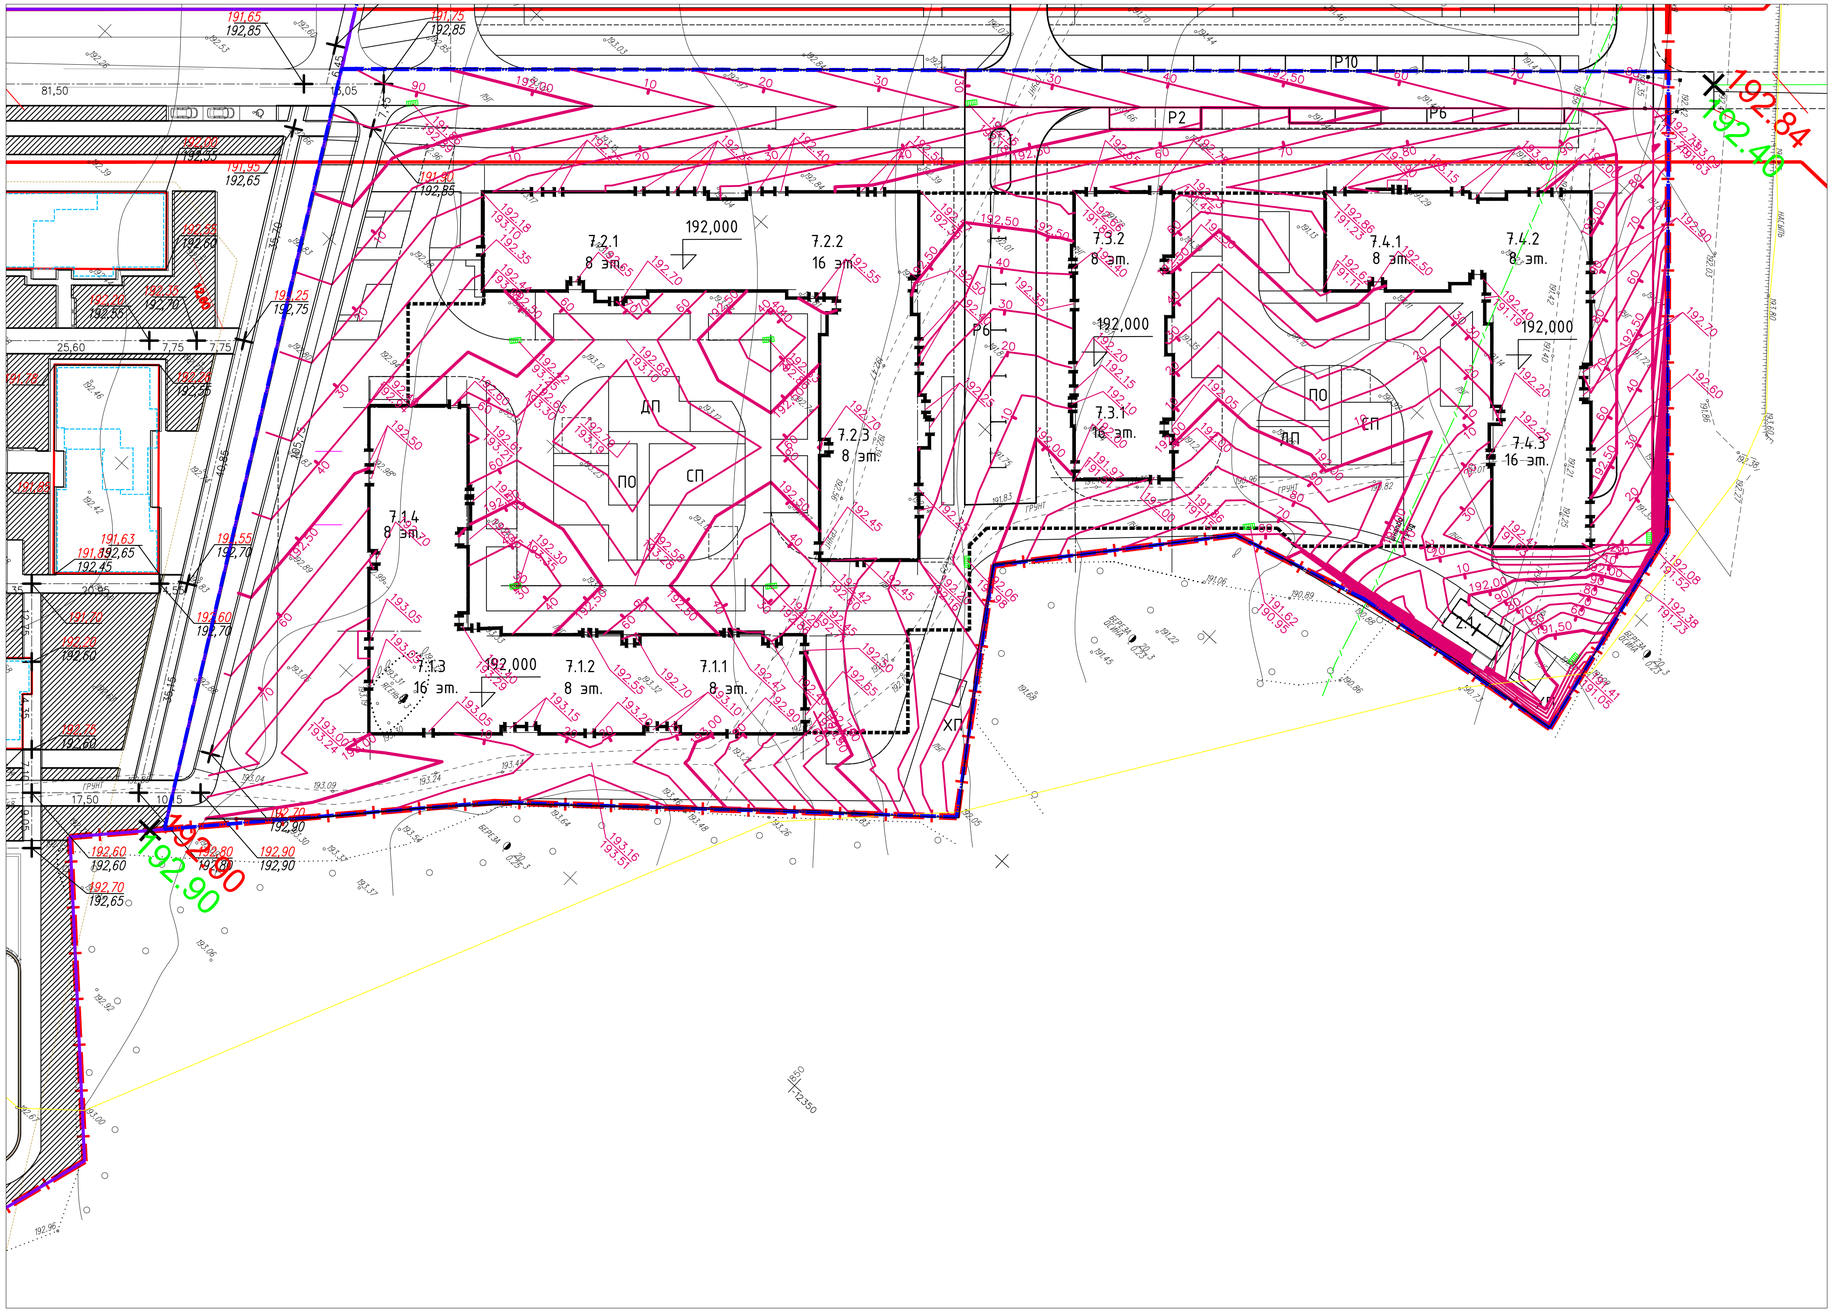

ЛИНИИ ГРАДОСТРОИТЕЛЬНОГО РЕГУЛИРОВАНИЯ НАНЕСЕНЫ ПО СОСТОЯНИЮ НА 15.11.2017 Г.

ДУБЛИКАТ КРАСНЫХ ЛИНИЙ	ГБУ МОСГОРГЕОТРЕСТ, ОТДЕЛ N 10		
Красным нанесены проектные линии градостроительного регулирования	Нач. отдела	Харав Ю.В.	
	Рук. группы	Соловьева М.И.	
	Исполнитель	Гудкова А.О.	
ЗАКАЗ N 10о/171933-2017			
Количество частей -	" 15 " НОЯБРЯ 2017 г.		

Условные обозначения линий градостроительного регулирования:

- границы территорий улично-дорожной сети
- границы озелененных территорий
- границы водных поверхностей
- **границы линий регулирования застройки, технических зон и окончательно неутверждённые**
- границы полосы отвода железных дорог
- границы территорий промышленных зон
- границы коммунальных зон
- границы территорий памятников истории и культуры
- границы охранных зон памятников истории и культуры
- границы историко-культурных заповедных территорий
- границы охранной зоны ансамбля Московского Кремля
- границы особо охраняемых зеленых территорий
- границы особо охраняемых природных территорий
- границы территорий природного комплекса
- границы памятников природы
- границы зон охраняемого ландшафта
- **границы регионов градостроительной деятельности на территориях природного комплекса**
- границы вегетовых полос
- границы прибрежных полос
- границы водоохранных зон
- границы зон 1 пояса санитарной охраны
- границы зон 2 пояса санитарной охраны
- границы жестких зон санитарной охраны
- границы санитарно-защитных зон

Изм.	Кол. уч.	Лист	N док.	Подп.	Дата			
ГИП						Схема планировочной организации земельного участка	Стадия	Лист	Листов
Проверил						План организации рельефа. М 1:500			
Выполнил									

Согласовано

Инв. № подл. | Подпись и дата | Взам. инв. №

Формат