


План колонн на отм. -4.200

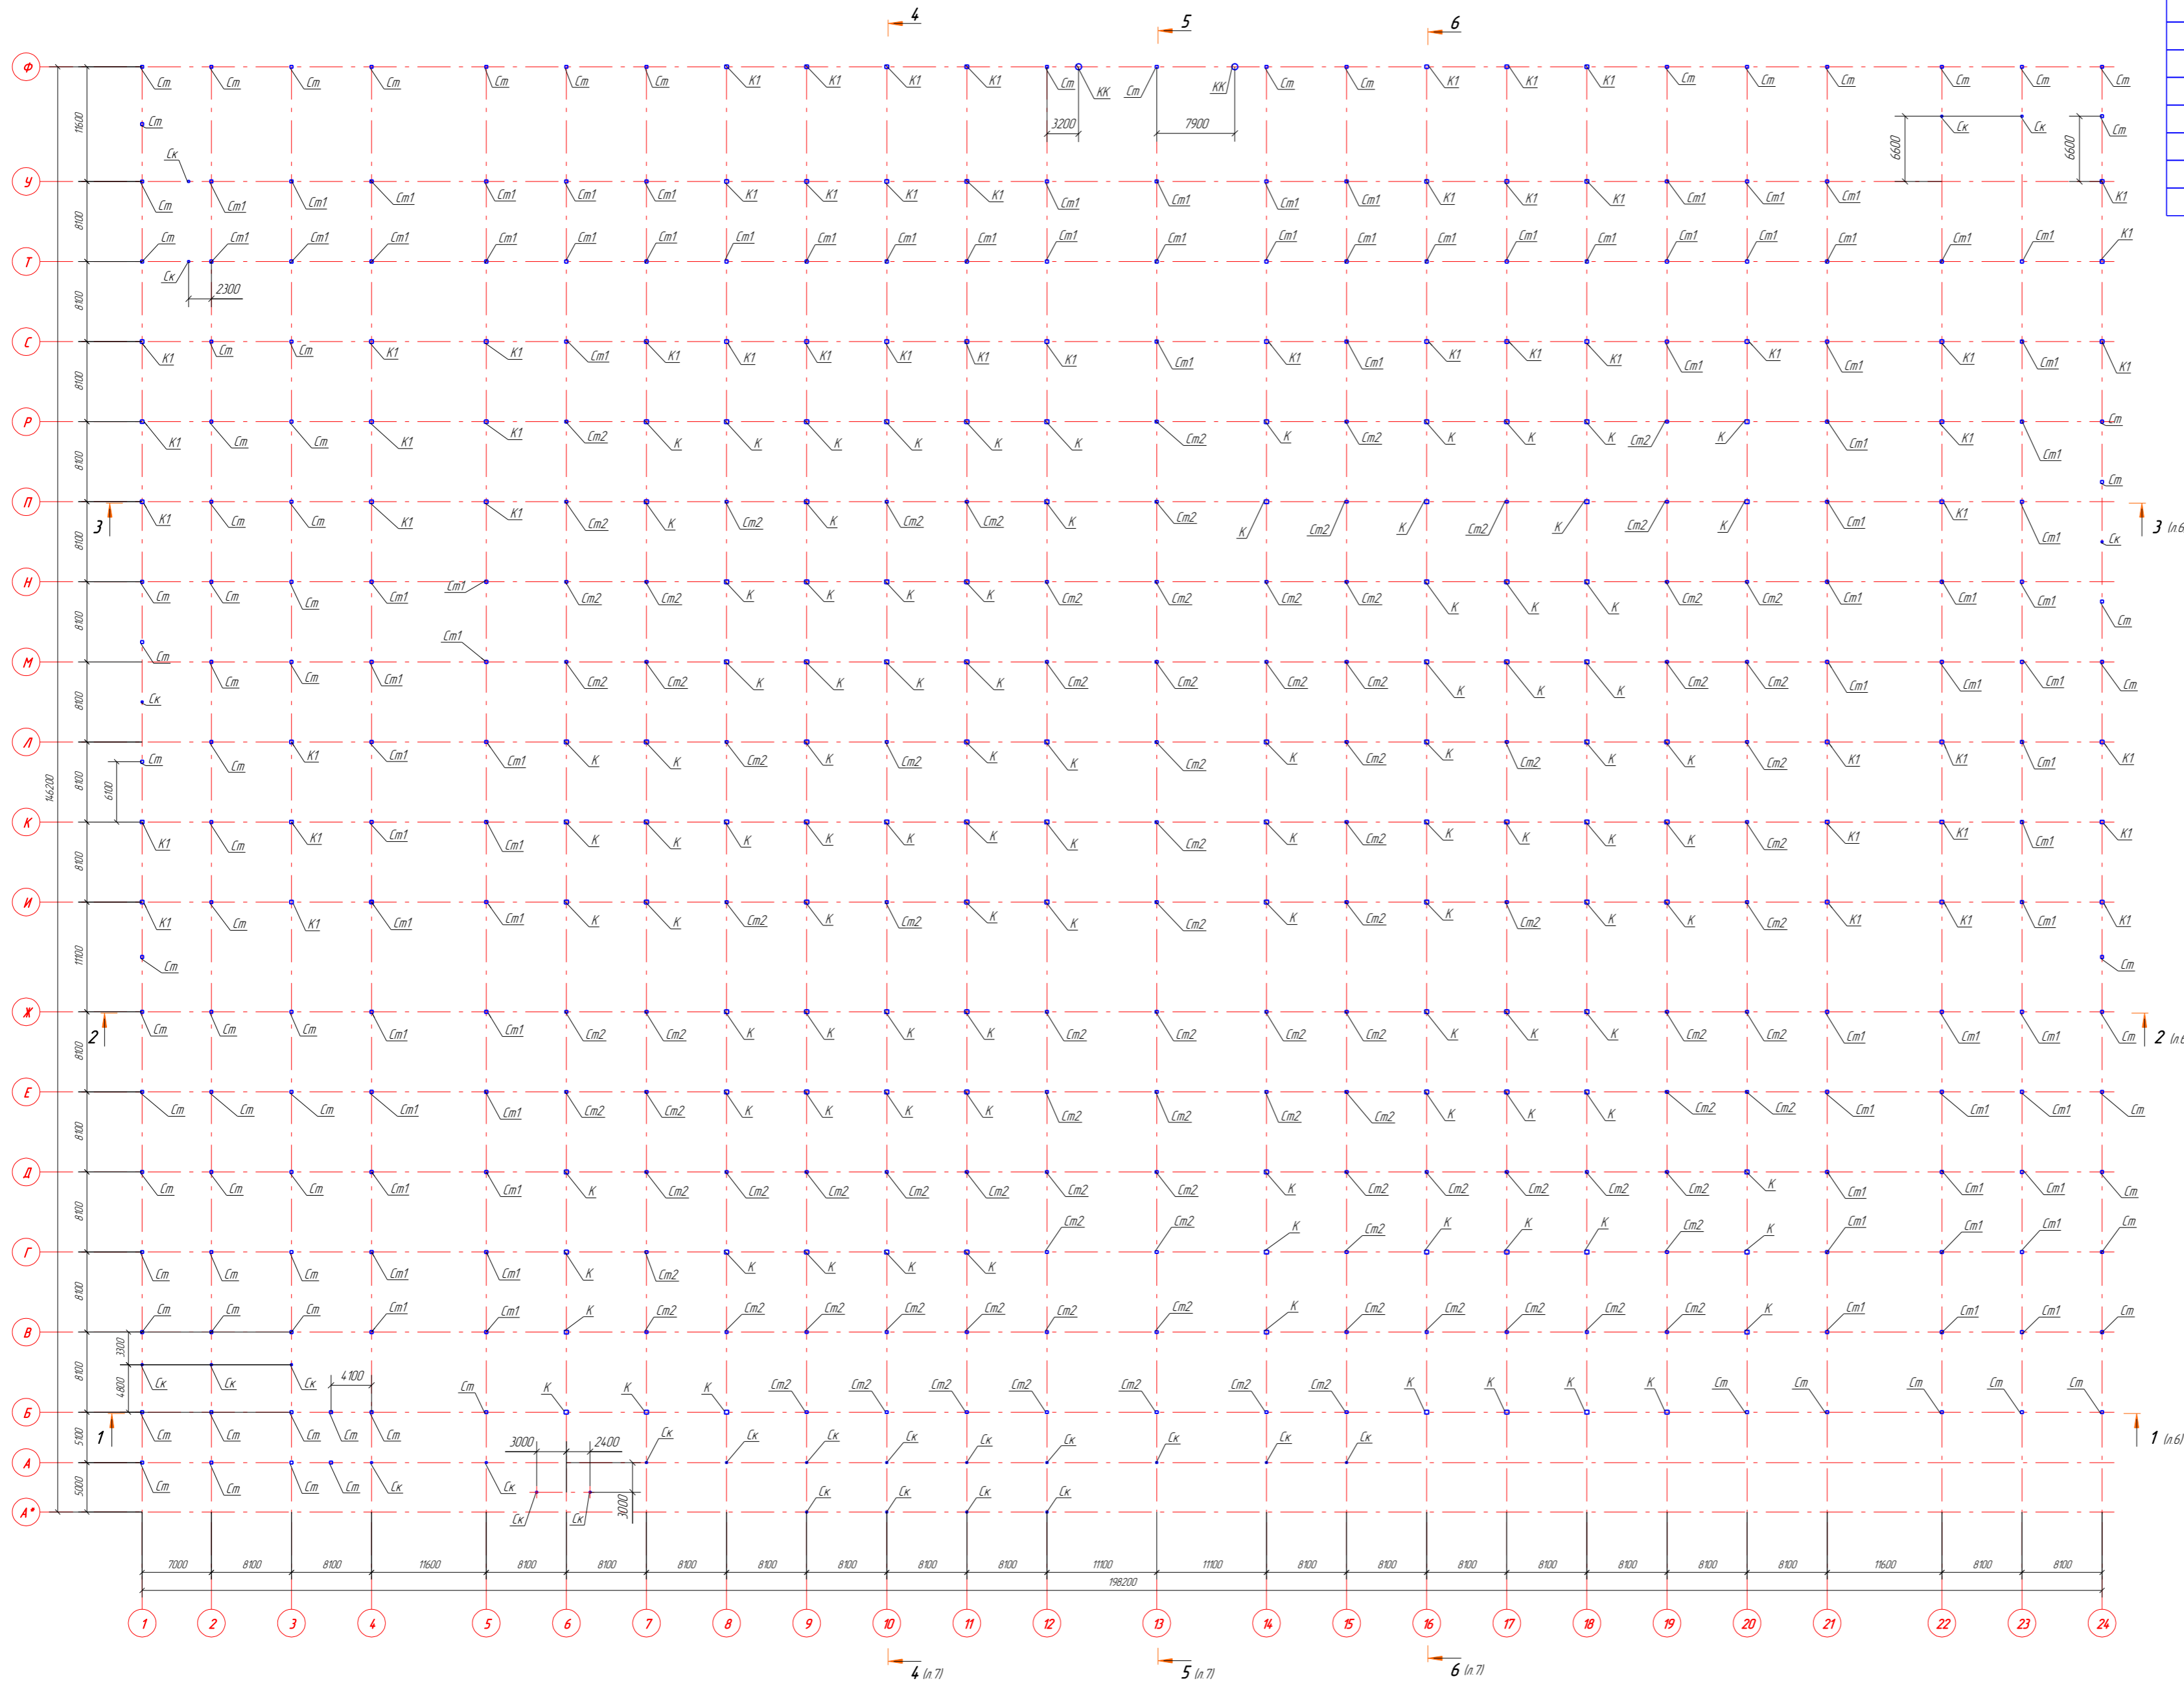

Марка элемента	Сечение			Усилие для прикрепления			Марка металла	Примечание
	Эскиз	Поз	Состав	Q, т	N, т	M, т*м		
K	сложный							см. лист 9
K1	сложный							см. лист 9
Kk	сложный							см. лист 9
Cm	сложный							см. лист 9
Cm1	сложный							см. лист 9
Cm2	сложный							см. лист 9
Ck			2 ГИ200Х100Х8	-	-	-	C245	

1. Общие данные см. на листе 1
2. Спецификация металлопроката см. на л. 2
3. Разрезы см. на л. 9-10

						Номер проекта		
						Торгово-развлекательный центр		
Изм.	Колуч.	Лист	№Разв.	Подп.	Дата	Пример		
Разработал	Пример					Стация	Лист	Листов
Н.Контроль	Пример					П	3	
						План колонн на отм. -4.200		