



План балок

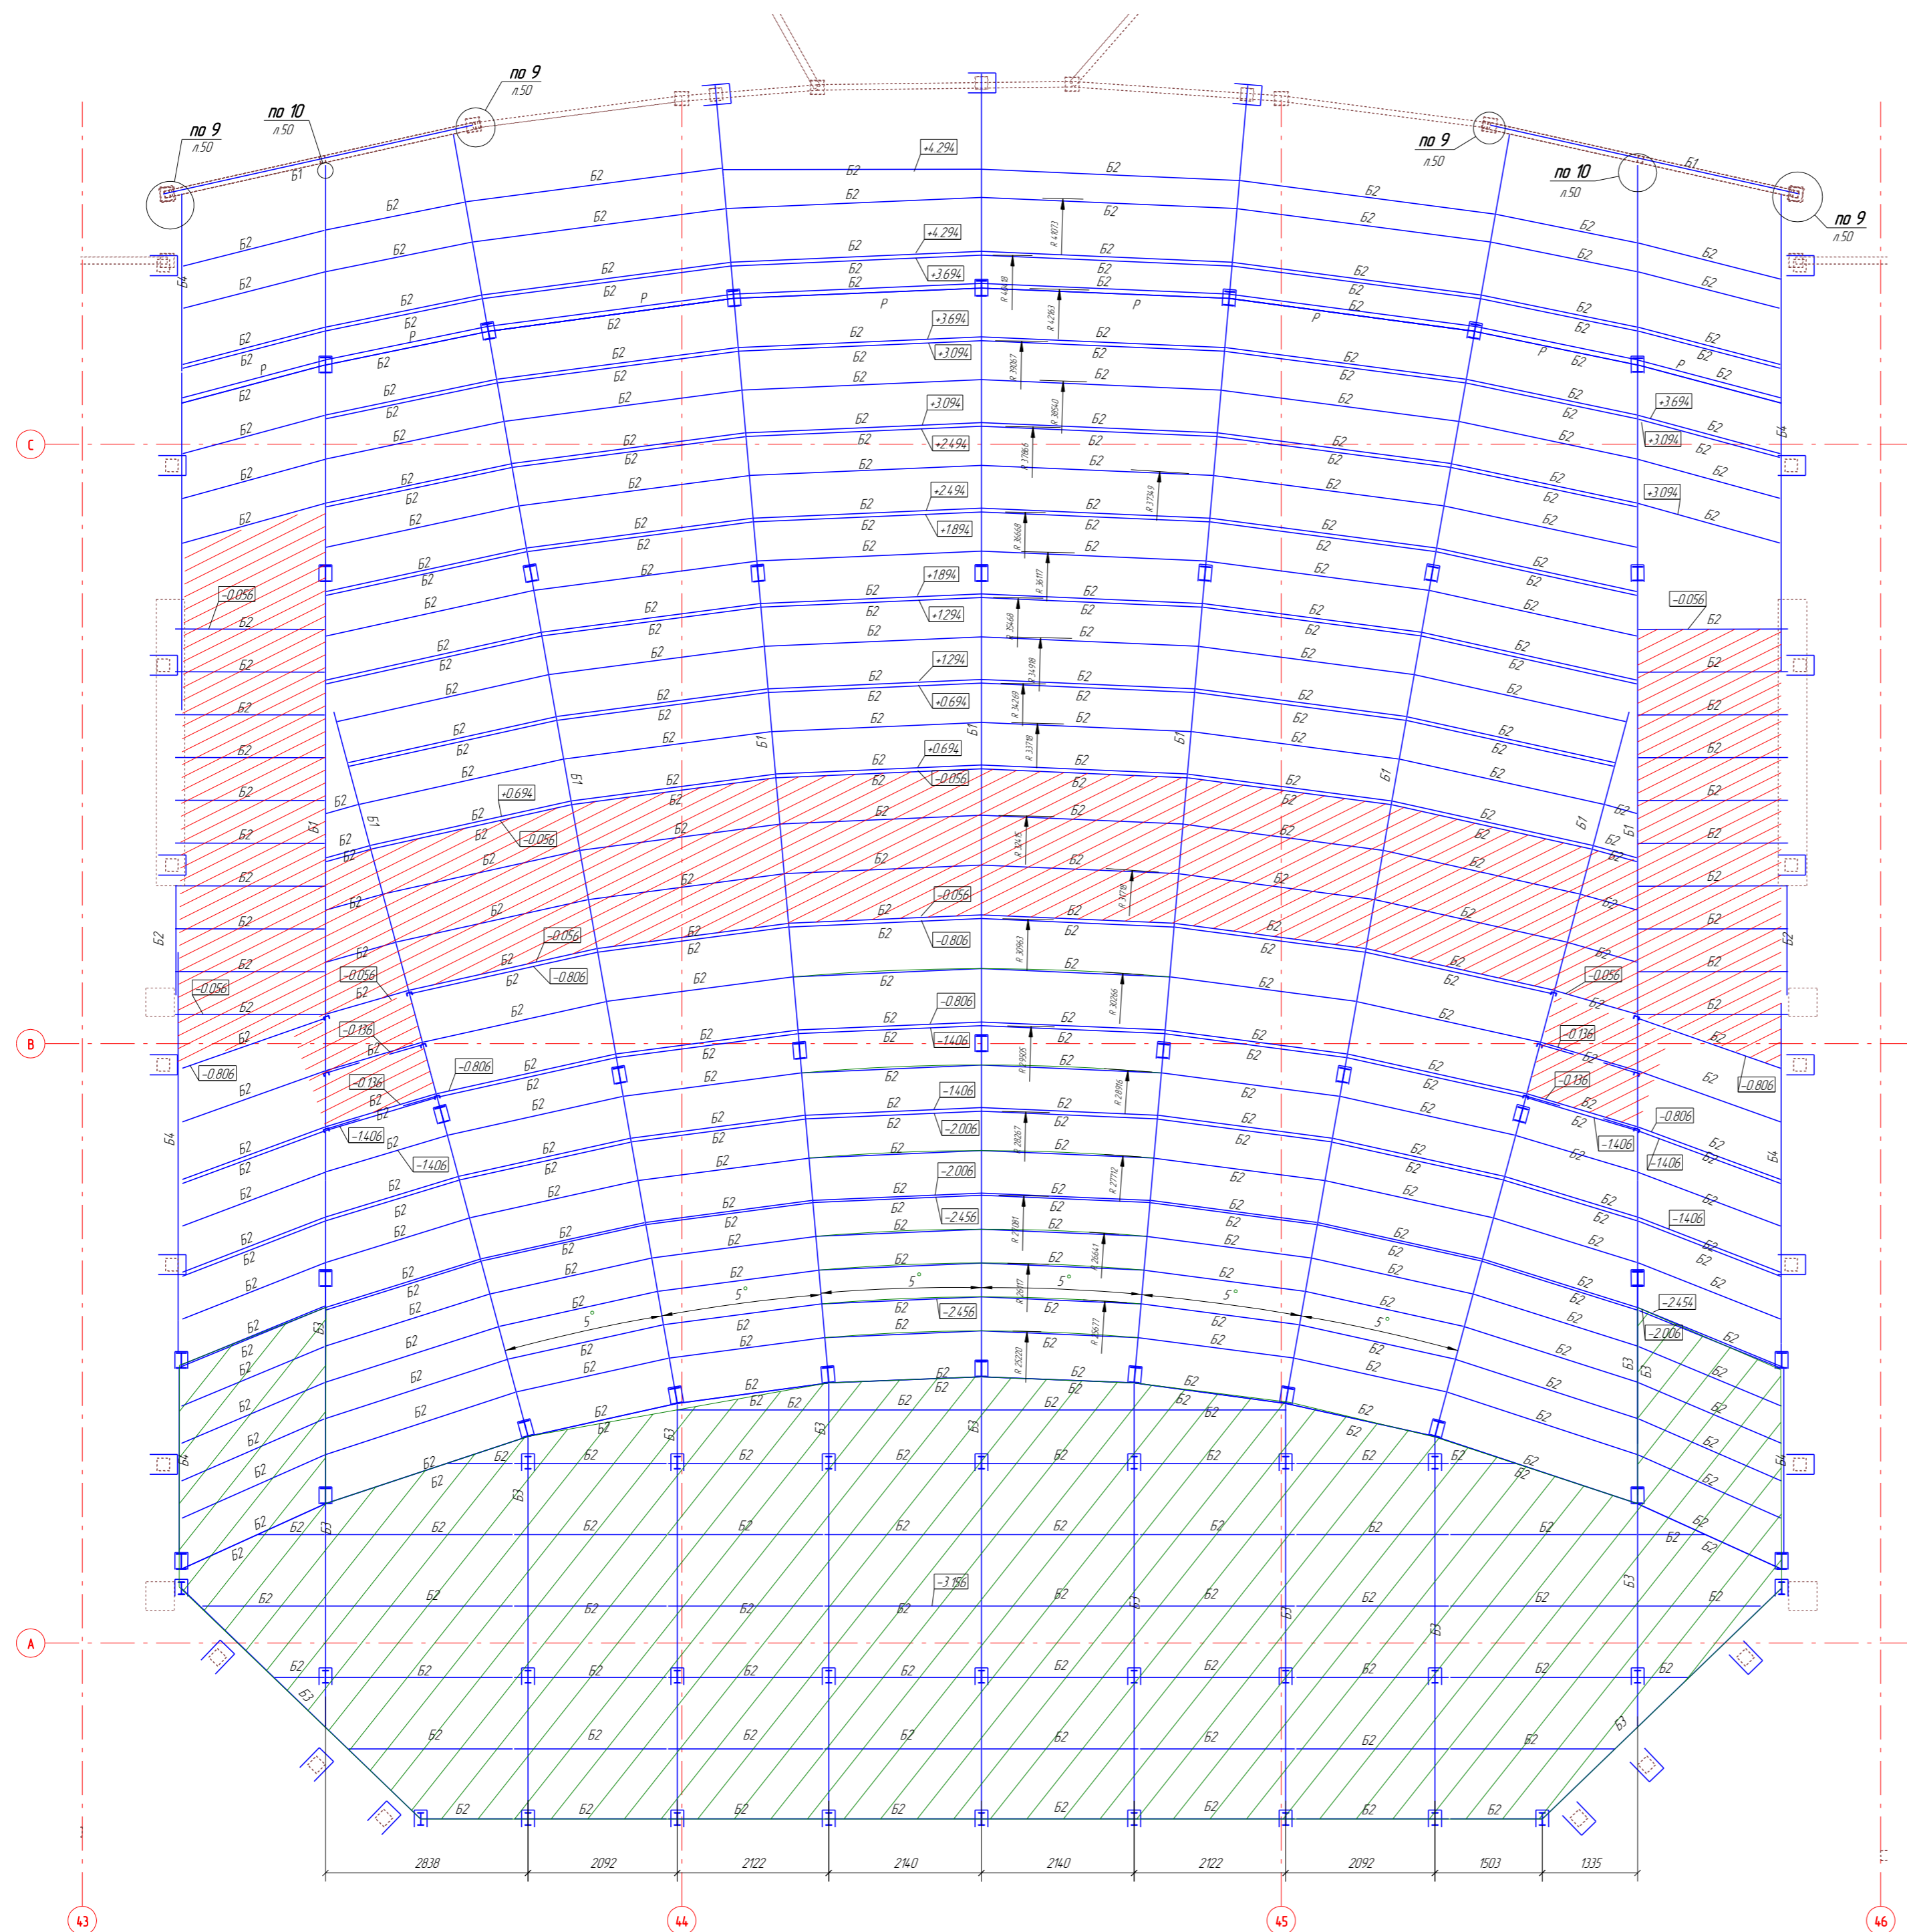

Ведомость элементов

| Марка элемента | Сечение | | | Усилие для крепления | | | Марка металла | Примечание |
|----------------|---------|-----|--------------|----------------------|------|--------|---------------|------------|
| | Эскиз | Поз | Состав | Q, т | N, т | M, т*м | | |
| B1 | | | Г30Б1 | 7,0 | - | - | C245 | |
| B3 | | | Г18Б1 | - | - | - | C245 | |
| Ст2 | | | Г18Б1 | - | - | - | C245 | |
| B2 | | | 18П | 1,0 | - | - | C245 | |
| B4 | | | 130П | - | - | - | C245 | |
| Ст1 | | | Гнз180x180x5 | - | - | - | C245 | |
| Вс1 | | | 2 Гн100x50x4 | - | 8,0 | - | C245 | |
| P | | | 2 Гн100x50x4 | - | 8,0 | - | C245 | |
| Ст1 | | 1 | -200*6 | - | - | - | C245 | |
| | | 2 | -150*10 | - | - | - | C245 | |

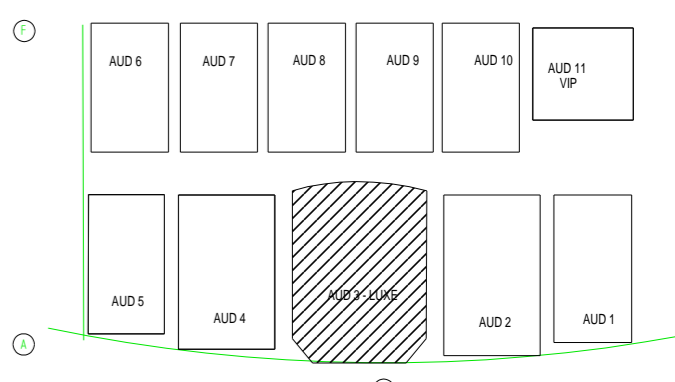

| | | | | | | | | |
|-------------|-------------|------------|------------|------------|------------|-------------------------------|------|--------|
| | | | | | | 379-459-КМ | | |
| | | | | | | Торгово-развлекательный центр | | |
| | | | | | | Трибуны кинотеатра | | |
| | | | | | | AUD 3. План балок | | |
| Изм. | Колуч. | Лист | №Р/ж | Подп. | Дата | Студия | Лист | Листов |
| | | | | | | Р | 7 | 16 |
| Разработчик | Исполнитель | Проверен | Сметчик | Инженер | Архитектор | ИЗДАНИЕ | | |
| Разработчик | Исполнитель | Проверен | Сметчик | Инженер | Архитектор | ИЗДАНИЕ | | |
| Н.Контроль | И.Контроль | Н.Контроль | И.Контроль | Н.Контроль | И.Контроль | ИЗДАНИЕ | | |