


План на отм. 0,000

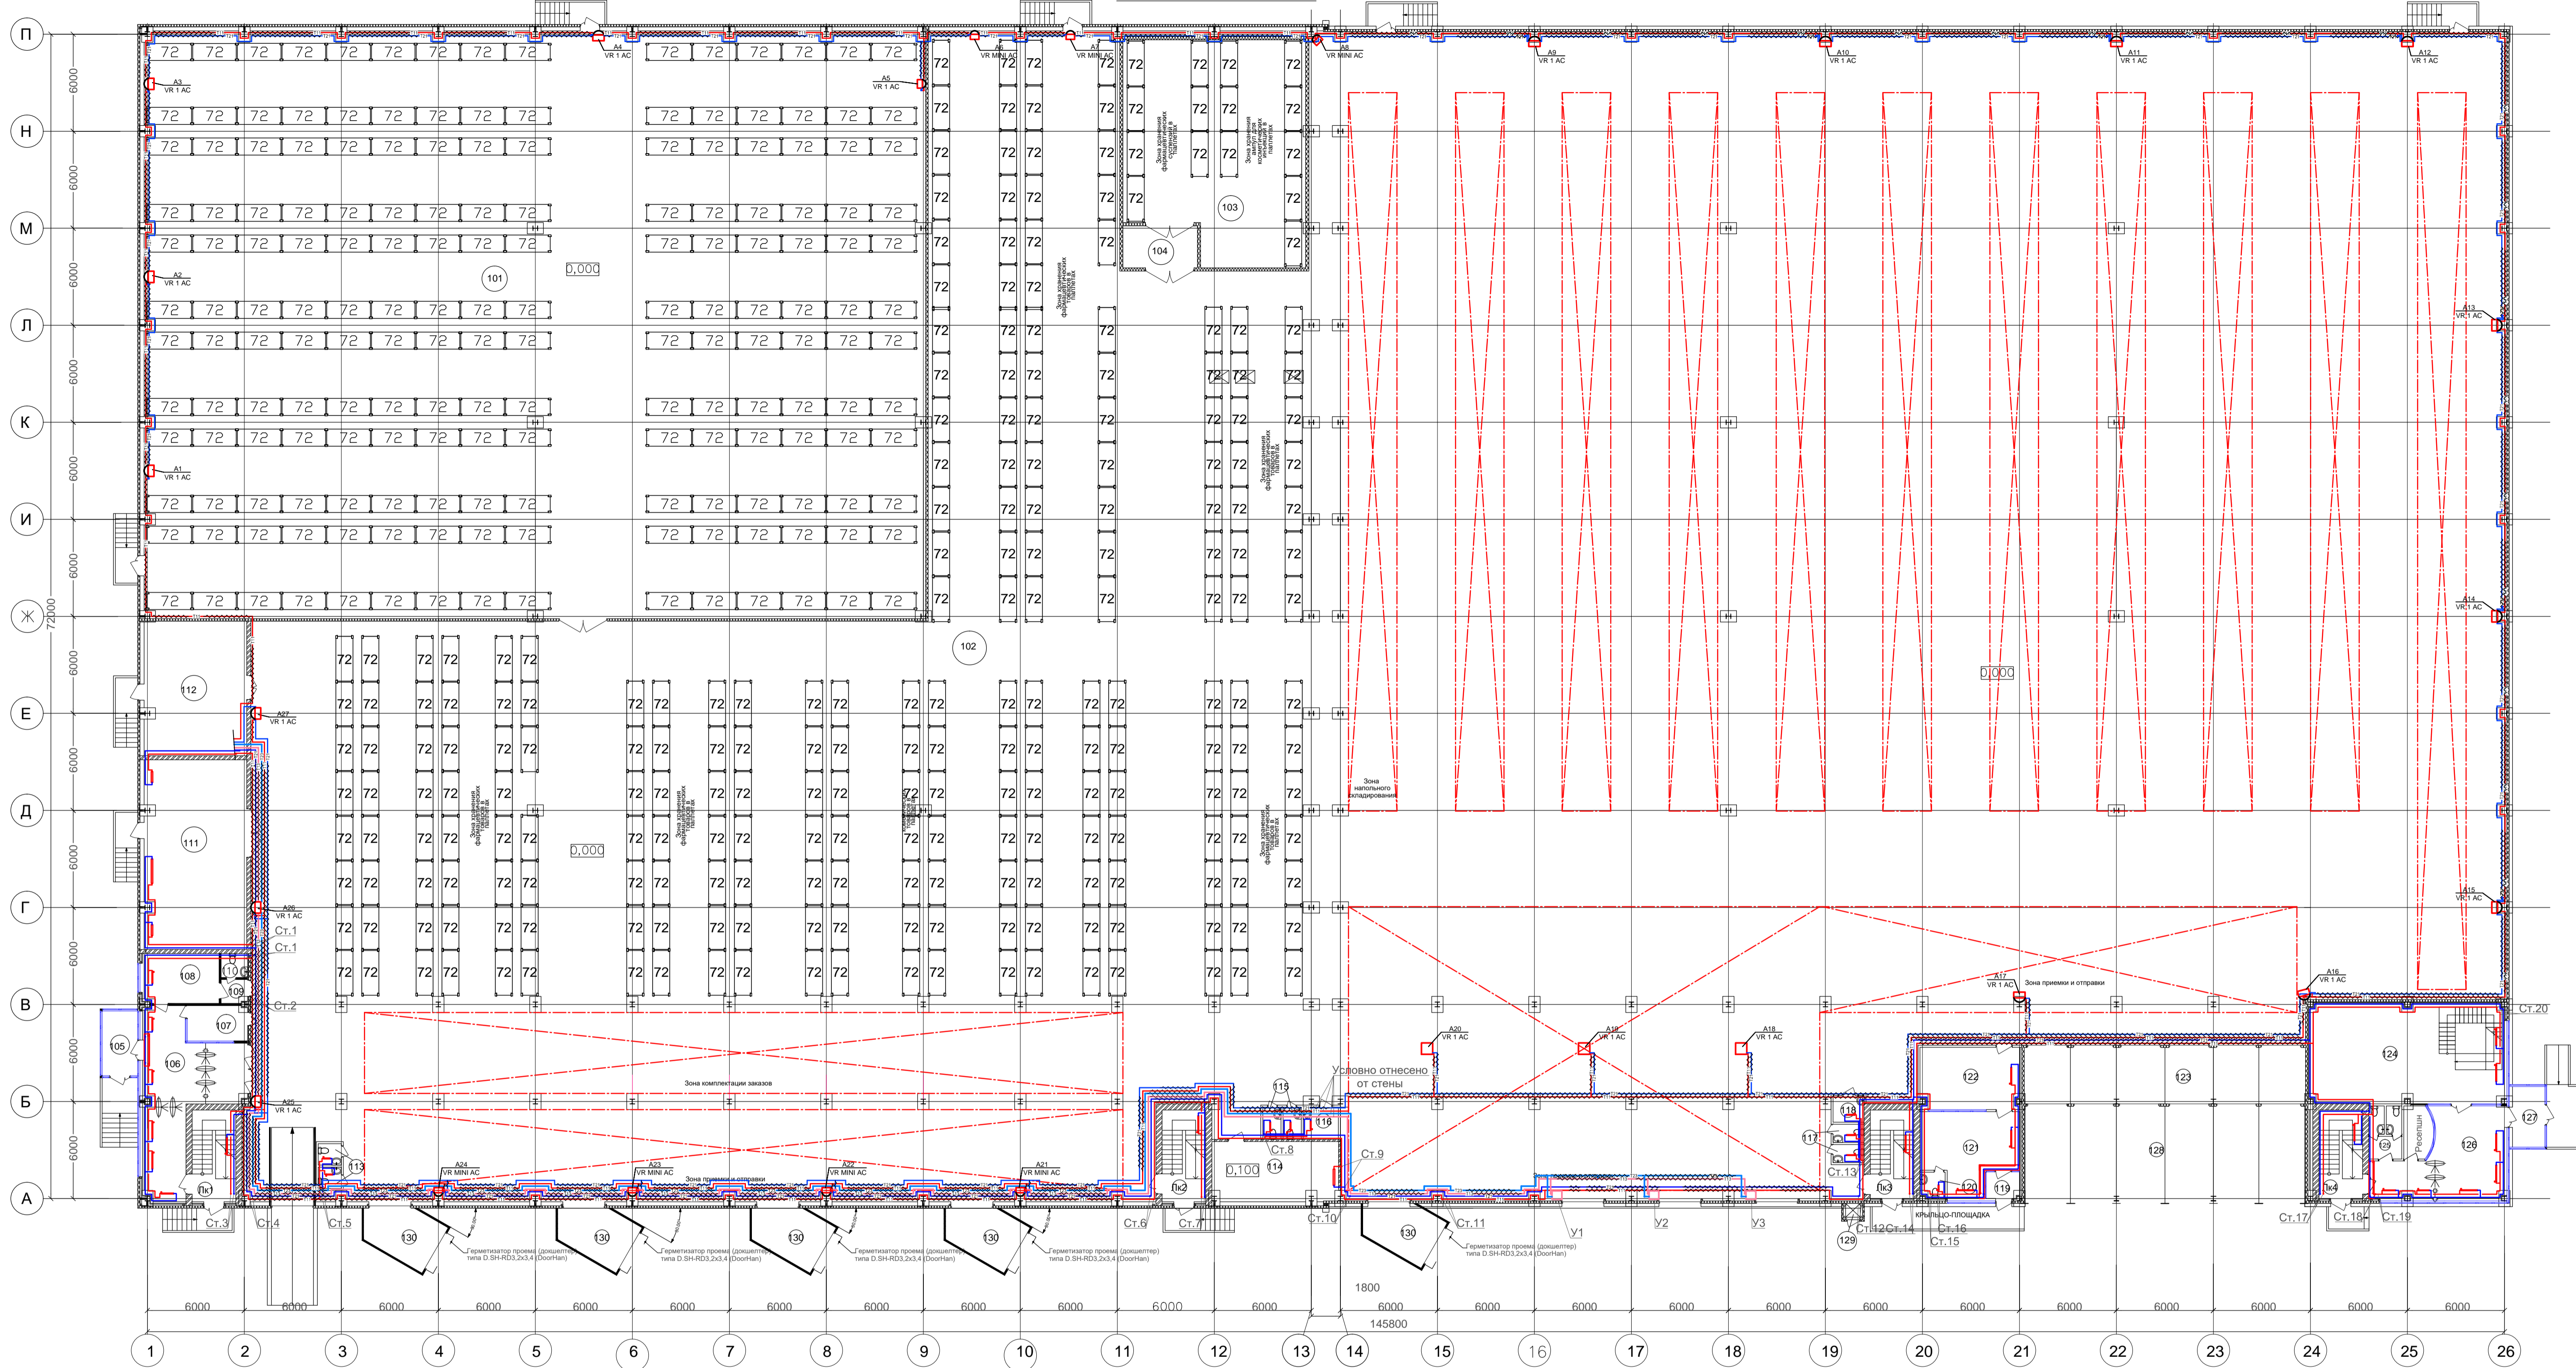

Экспликация помещений на отм. 0,000

№ помещ.	Наименование	Площадь, м ²	Кат-я помещ.	№ помещ.	Наименование	Площадь, м ²	Кат-я помещ.
101	Складское помещение (хранение аэрозольей)	747,38	B1 П-1а	116	Помещение уборочного инвентаря	4,35	B4 П-1а
102	Складское помещение	7856,66	B1 П-1а	117	Сантехнический узел	2x2,15=4,30	-
103	Холодильная камера	145,60	B1 П-1а	118	Помещение уборочного инвентаря	3,17	B4 П-1а
104	Тамбур холодильной камеры	11,96	-	119	Тамбур диспетчерской	3,21	-
105	Тамбур входной зоны 1	8,78	-	120	Сантехнический узел	2,28	-
106	Вестибюль входной зоны 1	44,50	-	121	Комната ожидания диспетчерской	26,81	-
107	КПП, бюро пропусков	7,90	-	122	Диспетчерская (экспедиция)	22,86	-
108	Медицинский пункт	14,11	-	123	Тамбур-шлюз	60,52	-
109	Тамбур медицинского пункта	2,19	-	124	Шоурум	74,30	-
110	Сантехнический узел медицинского пункта	2,42	-	125	Сантехнический узел	6,22	-
111	Зарядная	74,01	B3 П-1а	126	Вестибюль входной зоны 2	39,97	-
112	ИТП, водомерный узел, насосная	52,30	-	127	Тамбур входной зоны 2	7,48	-
113	Сантехнический узел	2x1,88=3,76	-	128	Загрузочный открытый дебаркадер	103,80	-
114	Электрощитовая	28,18	-	129	Шахта подъемника	1,13	-
115	Сантехнический узел	2x2,25=4,50 4x15,31=61,24	-	130	Загрузочный дебаркадер (DHOUSL-30-2500)	5x13,72=68,60	-
Лк1-Лк4	Лестничная клетка	-	-	ИТОГО:	10 471,63	-	-

Изм	Кол	Лист	№ док	Подп	Дата	Отопление, вентиляция и кондиционирование	Стадия	Лист	Листов
План системы отопления на отм. 0,000. М1:200									